

COMUNE DI REMANZACCO

PROVINCIA DI UDINE

COMMITTENTE

**COMUNE DI REMANZACCO**

ELABORATO

**ED  
2**

OPERA

**PEBA  
PIANO DI ELIMINAZIONE DELLE  
BARRIERE ARCHITETTONICHE**

TITOLO

**AMBITO EDILIZIO  
SCHEDE DI SINTESI**

DATA

12.12.2022

PROGETTISTA

**VALENTINO FONTANINI Architetto**

via S.Caterina,76 Basaldella 33030 Campoformido (UD) tel:0432562146 email:com@architetturambiente.it c.f.: FNTVNT63B16L483N  
Il presente documento è di proprietà dell'architetto Fontanini Valentino, che ne vieta la riproduzione a terzi. Tutti i diritti sono riservati secondo le leggi vigenti. Non rilevare le misure dal disegno.

IL PROGETTISTA



Comune **REMANZACCO**

localizzazione

**Remanzacco  
AMBULATORI,  
FORUM VOLONTARIATO ATTIVO**  
Via Guglielmo Marconi n. 21


ambito scheda

**EDILIZIO**

**E1.1**

**PLANIMETRIA**

**AREA PERTINENZIALE**

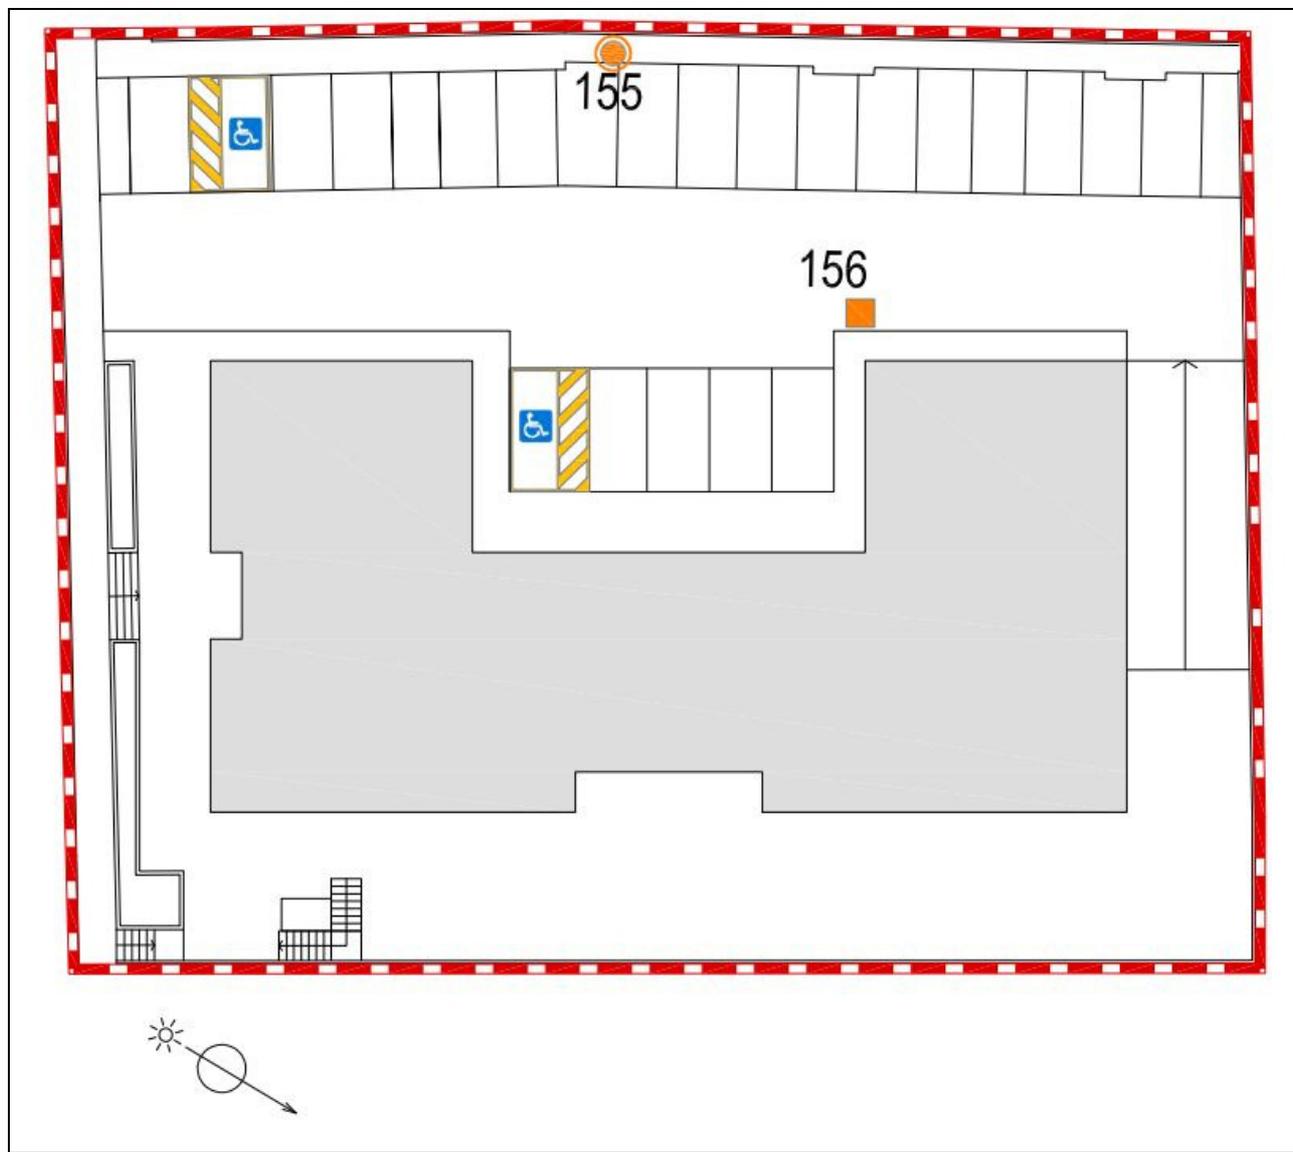

legenda

- ingresso
- uscita di sicurezza
- criticità puntuale
- criticità complessa
- criticità multipla
- criticità estesa
- perimetro area rilevata
- parcheggio riservato

scala

**1:300**

approssimativa; non rilevare le misure dal disegno;  
documento non aggiornato

numero di criticità  
2

costo totale eliminazione  
€ 6.778,00

note

- il simbolo che la localizza e la indica come "puntuale" o "estesa";
- il codice numerico univoco progressivo che la identifica nei documenti del piano



Comune **REMANZACCO**

localizzazione

**Remanzacco  
AMBULATORI,  
FORUM VOLONTARIATO ATTIVO**  
Via Guglielmo Marconi n. 21


ambito scheda

**EDILIZIO**

**E1.2**

**PLANIMETRIA**

**EDIFICIO**

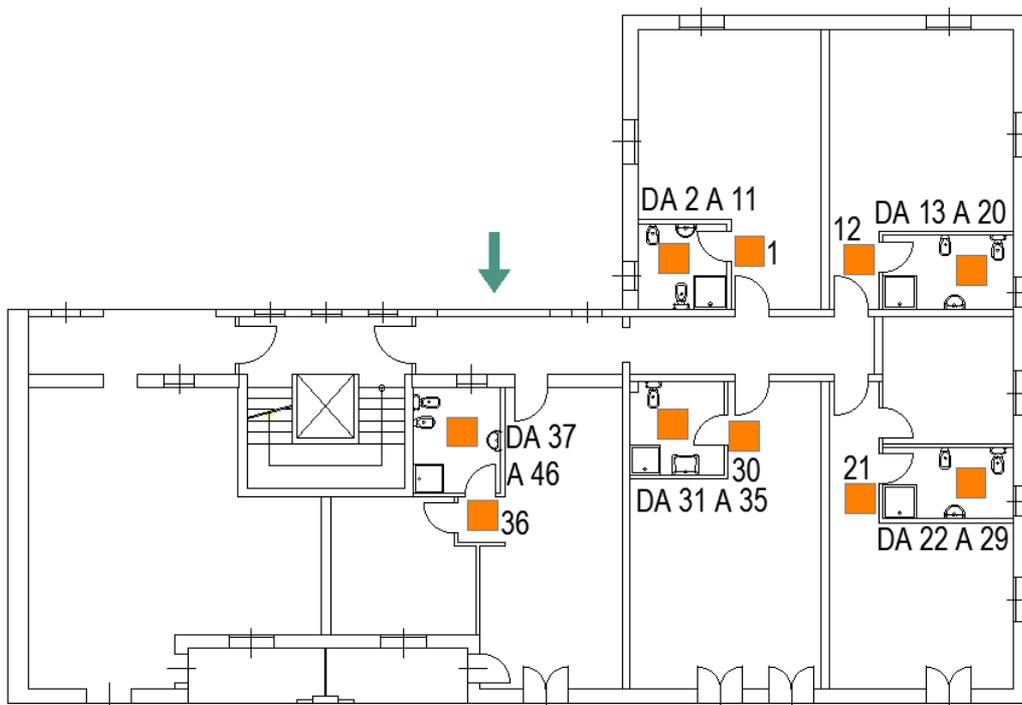

legenda



ingresso uscita di sicurezza di critica puntuale critica complessa critica estesa perimetro rilevato parcheggio riservato

scala

**1:250**

approssimativa; non rilevare le misure dal disegno; documento non aggiornato

numero di criticità

costo totale eliminazione

46

€ 111.324,00

note

ogni criticità è individuata mediante:  
 - il simbolo che la localizza e la indica come "puntuale" o "estesa";  
 - il codice numerico univoco progressivo che la identifica nei documenti del piano



Comune **REMANZACCO**


localizzazione  
**Remanzacco**  
**PALESTRA**  
Via Stringher n. 11

ambito scheda

**EDILIZIO E2.1**

**PLANIMETRIA**

**AREE PERTINENZIALI**

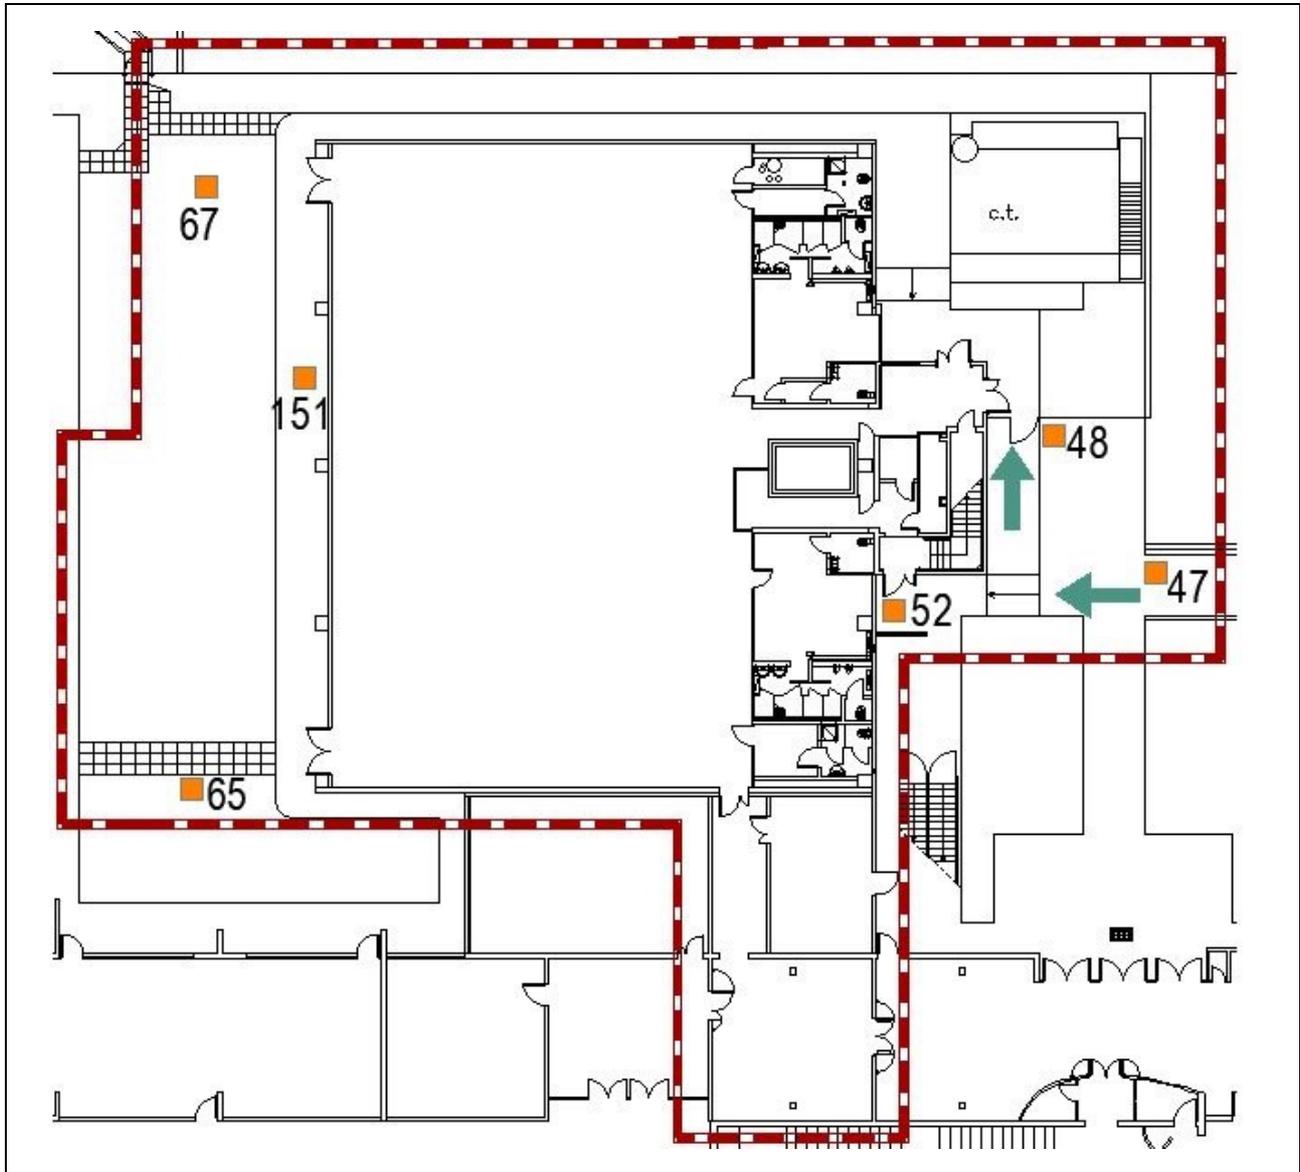

legenda



ingresso uscita di  
sicurezza puntuale  
criticità puntuale  
criticità complessa  
criticità estesa  
perimetro area  
rilevata  
parcheggio  
riservato

scala

**1:300**

approssimativa; non rilevare le misure dal disegno;  
documento non aggiornato

numero di criticità  
6

costo totale eliminazione  
€ 6.920,00

note

ogni criticità è individuata mediante:  
- il simbolo che la localizza e la indica come "puntuale" o "estesa";  
- il codice numerico univoco progressivo che la identifica nei documenti del piano



Comune **REMANZACCO**


localizzazione  
**Remanzacco**  
**PALESTRA**  
Via Stringher n. 11

ambito scheda

**EDILIZIO** **E2.2**

**PLANIMETRIA**

**EDIFICIO**

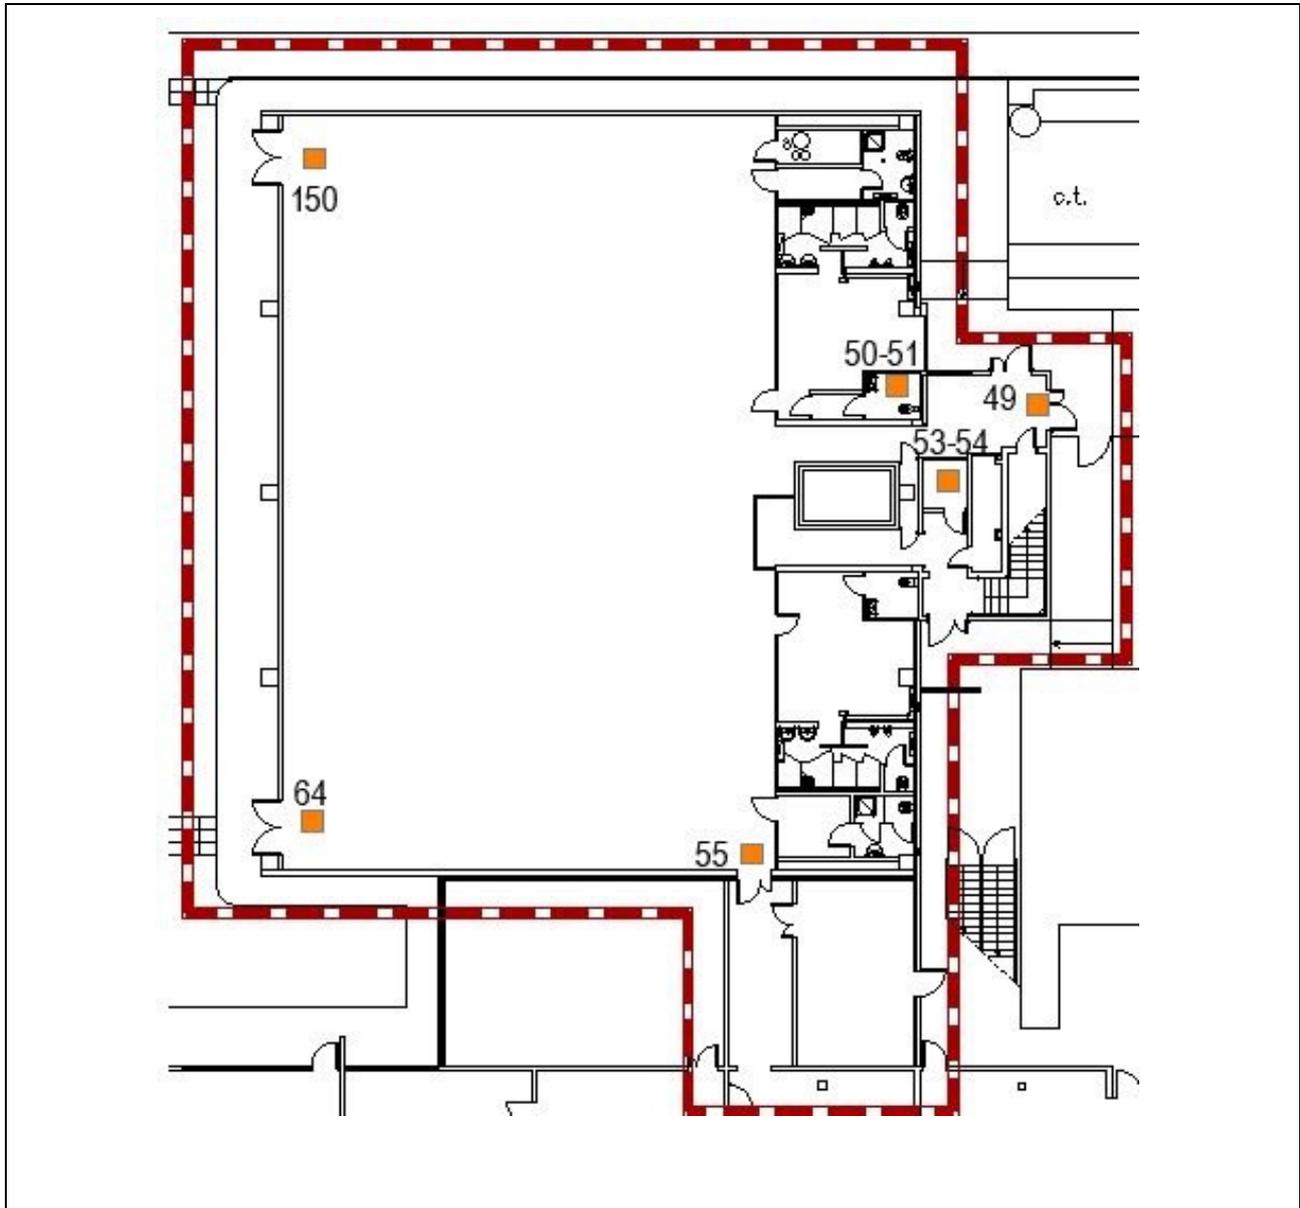

legenda



ingresso uscita di  
sicurezza puntuale  
criticità critica  
puntuale complessa  
criticità critica  
estesa area  
perimetro  
riservato  
rilevata

scala

**1:250**

approssimativa; non rilevare le misure dal disegno;  
documento non aggiornato

numero di criticità costo totale eliminazione  
8 € 9.914,00

note

ogni criticità è individuata mediante:  
- il simbolo che la localizza e la indica come "puntuale" o "estesa";  
- il codice numerico univoco progressivo che la identifica nei documenti del piano



Comune **REMANZACCO**


localizzazione  
**Remanzacco**  
**SCUOLA MEDIA**  
Via Matteotti n. 12

ambito scheda

**EDILIZIO E3.1**

**PLANIMETRIA**

**AREA PERTINENZIALE**

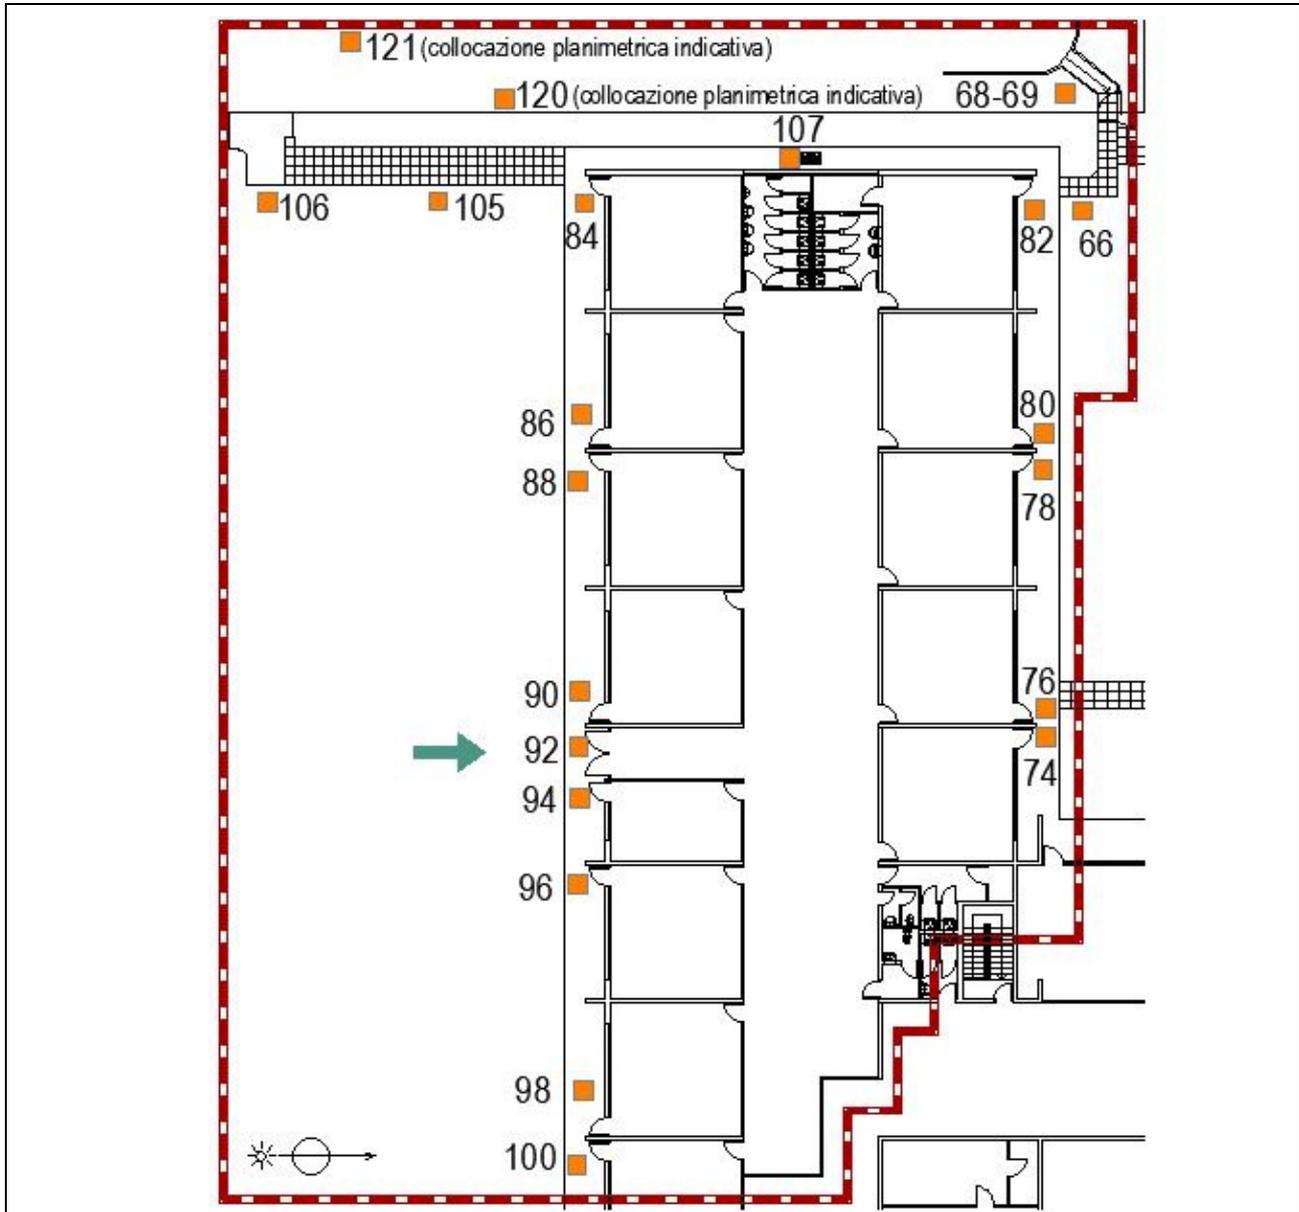

legenda



ingresso uscita di  
sicurezza puntuale complessa estesa area riservato  
parcheggio  
rilevata

scala

**1:350**

approssimativa; non rilevare le misure dal disegno;  
documento non aggiornato

numero di criticità

costo totale eliminazione

22

€ 26.763,00

note

ogni criticità è individuata mediante:  
- il simbolo che la localizza e la indica come "puntuale" o "estesa";  
- il codice numerico univoco progressivo che la identifica nei documenti del piano



Comune **REMANZACCO**


localizzazione  
**Remanzacco**  
**SCUOLA MEDIA**  
via Giacomo Matteotti n. 12

ambito scheda

**EDILIZIO E3.2**

**PLANIMETRIA**

**EDIFICIO**

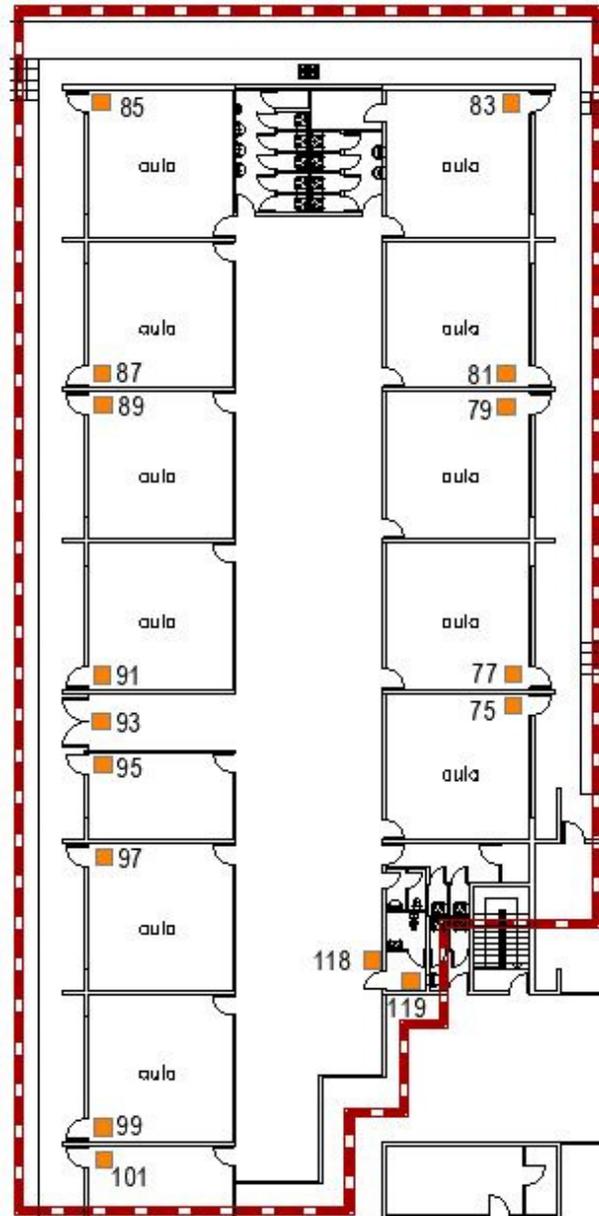

legenda



1



1



ingresso uscita di sicurezza criticità puntuale criticità complessa criticità estesa perimetro area rilevata parcheggio riservato

scala

**1:300**

approssimativa; non rilevare le misure dal disegno; documento non aggiornato

numero di criticità

16

costo totale eliminazione

€ 5.013,00

note

ogni criticità è individuata mediante:  
- il simbolo che la localizza e la indica come "puntuale" o "estesa";  
- il codice numerico univoco progressivo che la identifica nei documenti del piano



Comune **REMANZACCO**


localizzazione  
**Remanzacco**  
**SCUOLA ELEMENTARE**  
Via Stringher n. 11

ambito scheda

**EDILIZIO E4.1**

**PLANIMETRIA**

**AREA PERTINENZIALE**

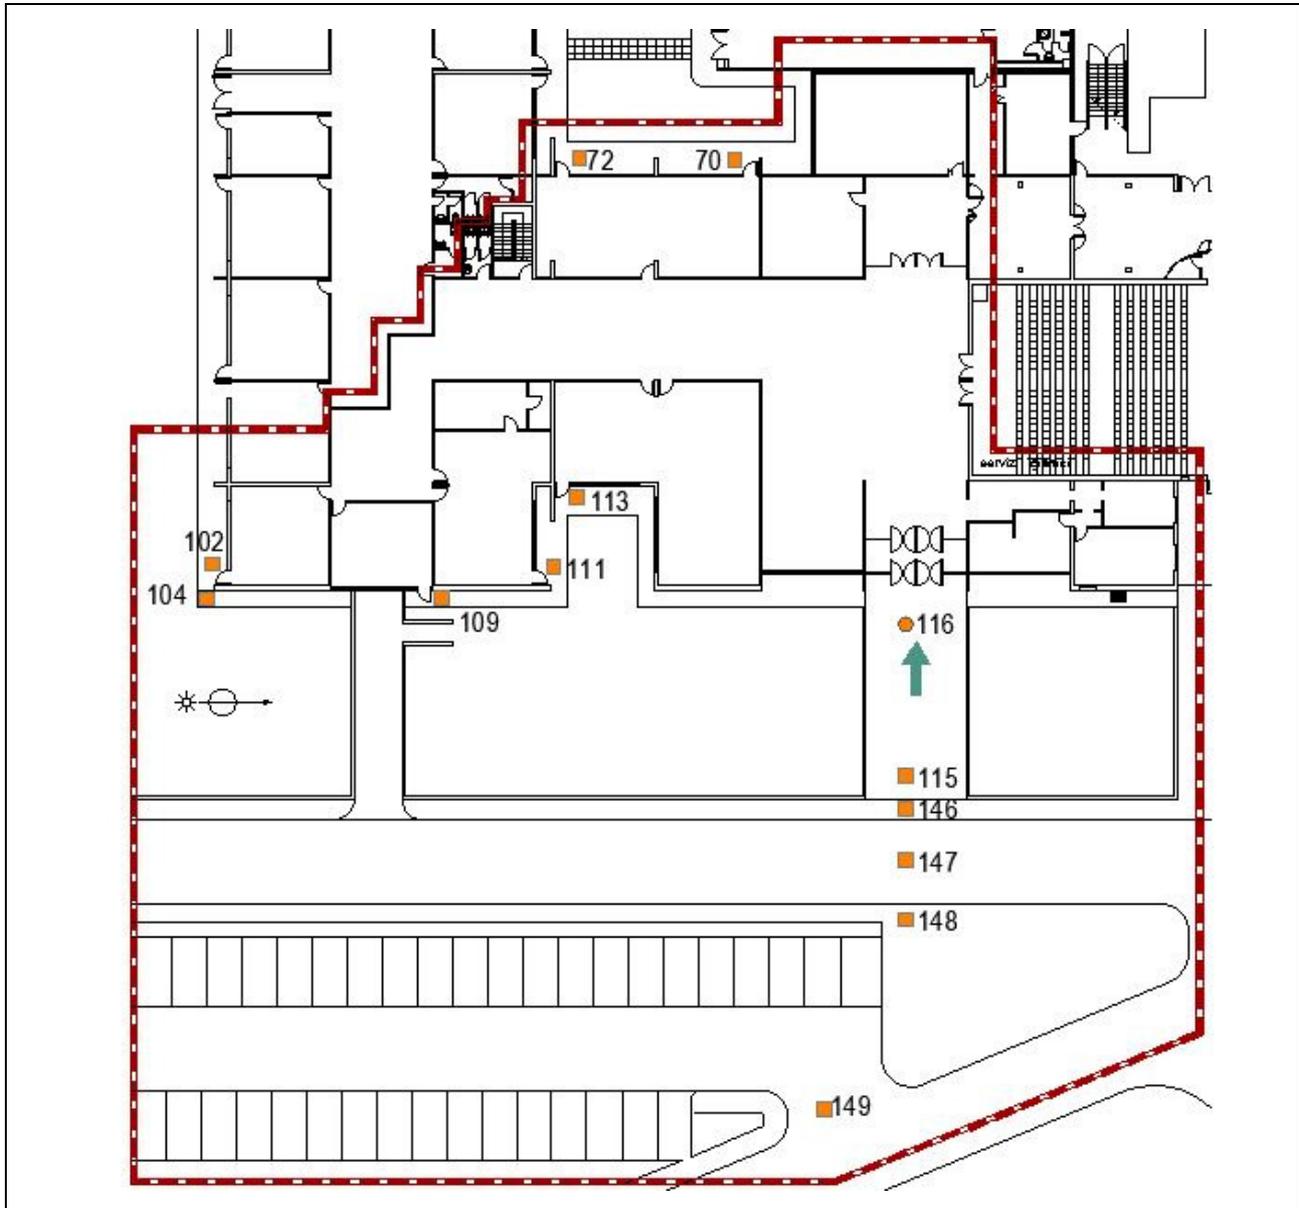

legenda



ingresso uscita di  
sicurezza puntuale  
criticità puntuale  
criticità complessa  
criticità estesa  
perimetro  
area  
riservato

scala

**1:500**

approssimativa; non rilevare le misure dal disegno;  
documento non aggiornato

numero di criticità      costo totale eliminazione  
13                              € 36.099,00

note

ogni criticità è individuata mediante:  
- il simbolo che la localizza e la indica come "puntuale" o "estesa";  
- il codice numerico univoco progressivo che la identifica nei documenti del piano



Comune **REMANZACCO**


localizzazione  
**Remanzacco**  
**SCUOLA ELEMENTARE**  
Via Stringher n. 11

ambito scheda

**EDILIZIO E4.2**

**PLANIMETRIA**

**EDIFICIO**

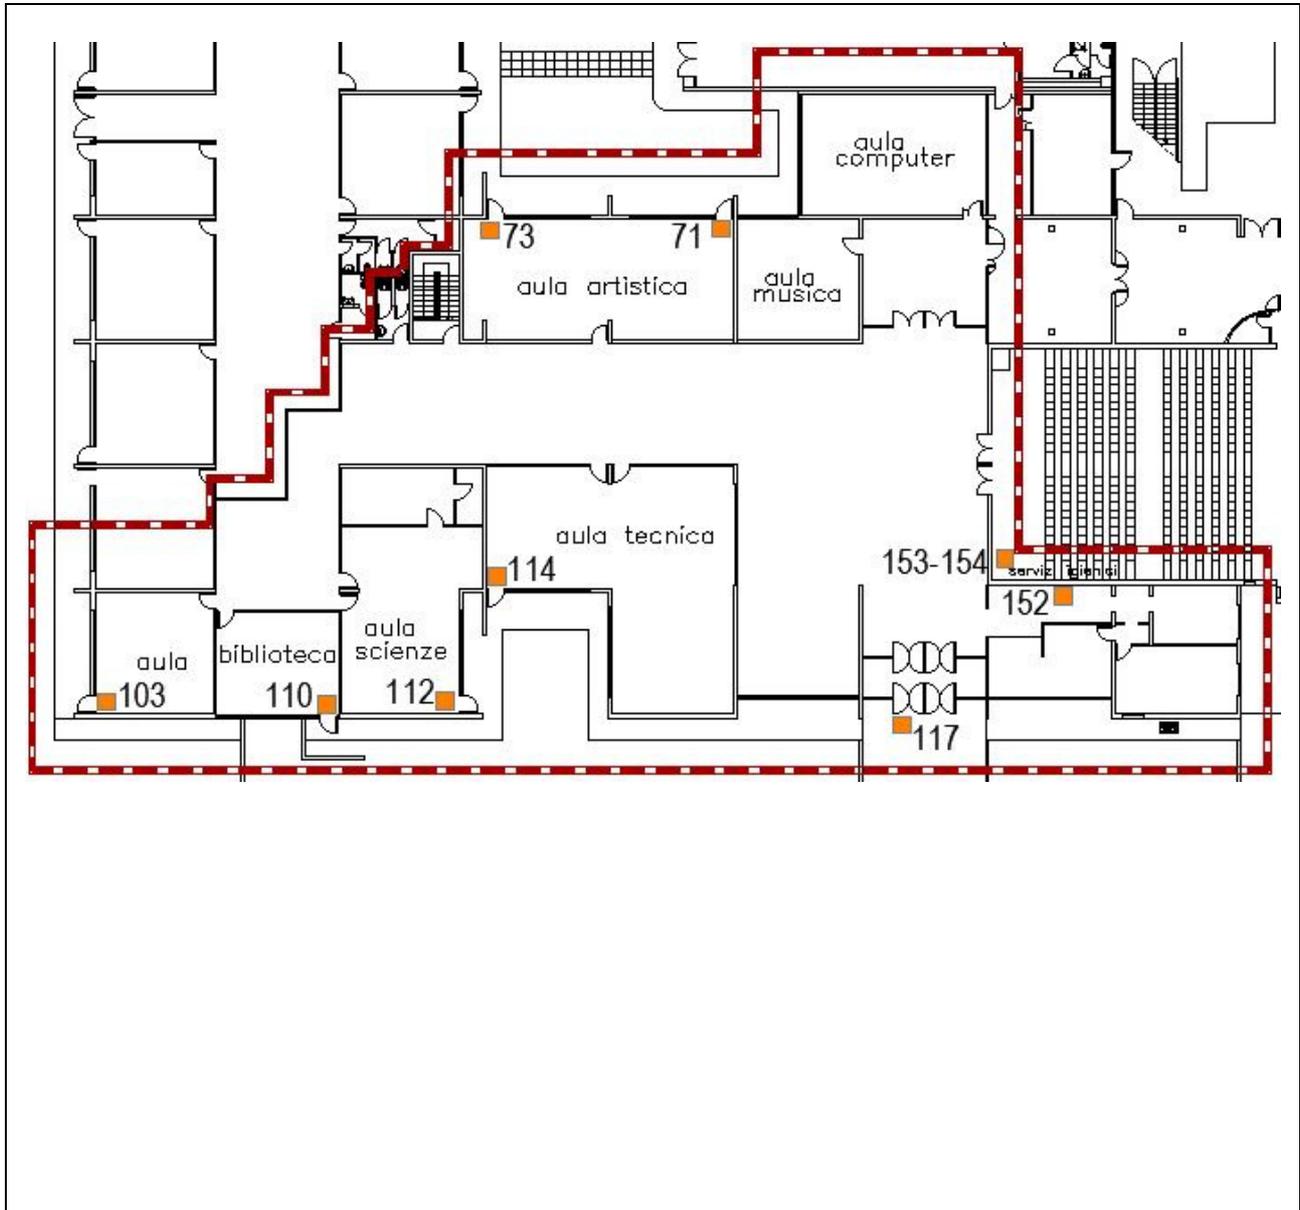

legenda



ingresso uscita di sicurezza  
criticità puntuale  
criticità complessa  
criticità estesa  
perimetro area rilevata  
parcheggio riservato

scala

**1:400**

approssimativa; non rilevare le misure dal disegno;  
documento non aggiornato

numero di criticità

costo totale eliminazione

10

€ 8.361,00

note

ogni criticità è individuata mediante:  
- il simbolo che la localizza e la indica come "puntuale" o "estesa";  
- il codice numerico univoco progressivo che la identifica nei documenti del piano



Comune **REMANZACCO**


localizzazione  
**Remanzacco**  
**AUDITORIUM**  
Via Stringher,n. 11

ambito scheda

**EDILIZIO E5.1**

**PLANIMETRIA**

**AREA PERTINENZIALE**

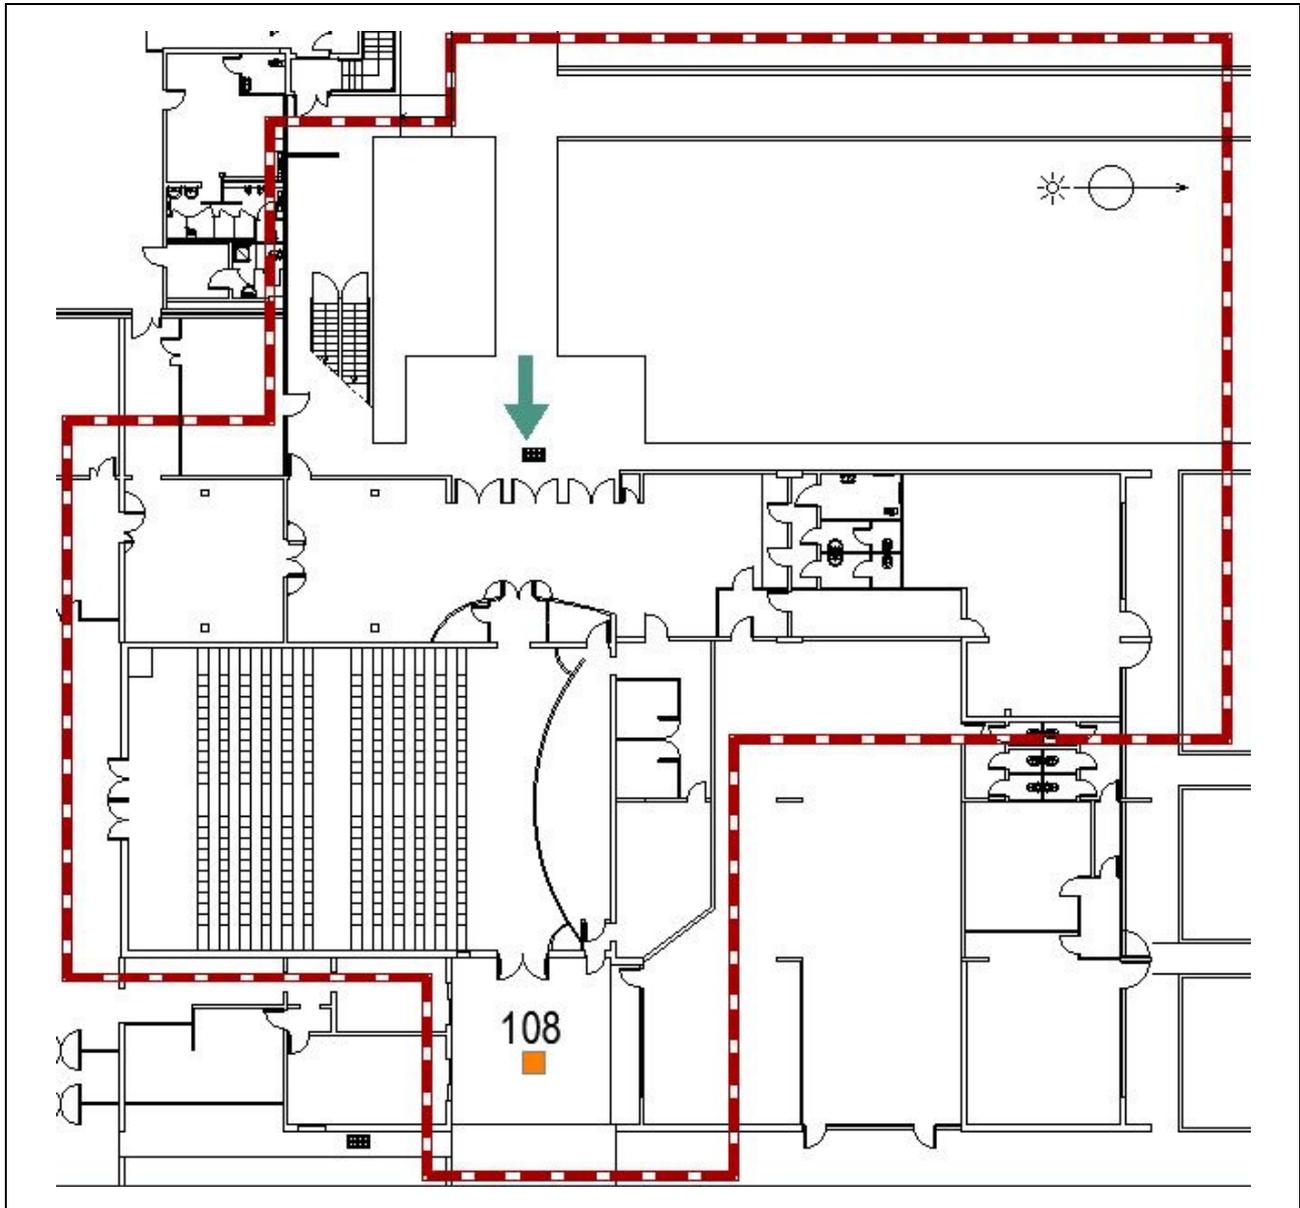

legenda



ingresso uscita di  
sicurezza puntuale  
criticità puntuale 1  
criticità complessa 1  
criticità estesa  
perimetro area  
rilevata  
parcheggio  
riservato

scala

**1:300**

approssimativa; non rilevare le misure dal disegno;  
documento non aggiornato

numero di criticità 1 costo totale eliminazione  
**€ 3.331,00**

note

ogni criticità è individuata mediante:  
- il simbolo che la localizza e la indica come "puntuale" o "estesa";  
- il codice numerico univoco progressivo che la identifica nei documenti del piano



Comune **REMANZACCO**


localizzazione  
**Remanzacco**  
**AUDITORIUM**  
Via Stringher n. 11

ambito scheda

**EDILIZIO E5.2**

**PLANIMETRIA**

**EDIFICIO**

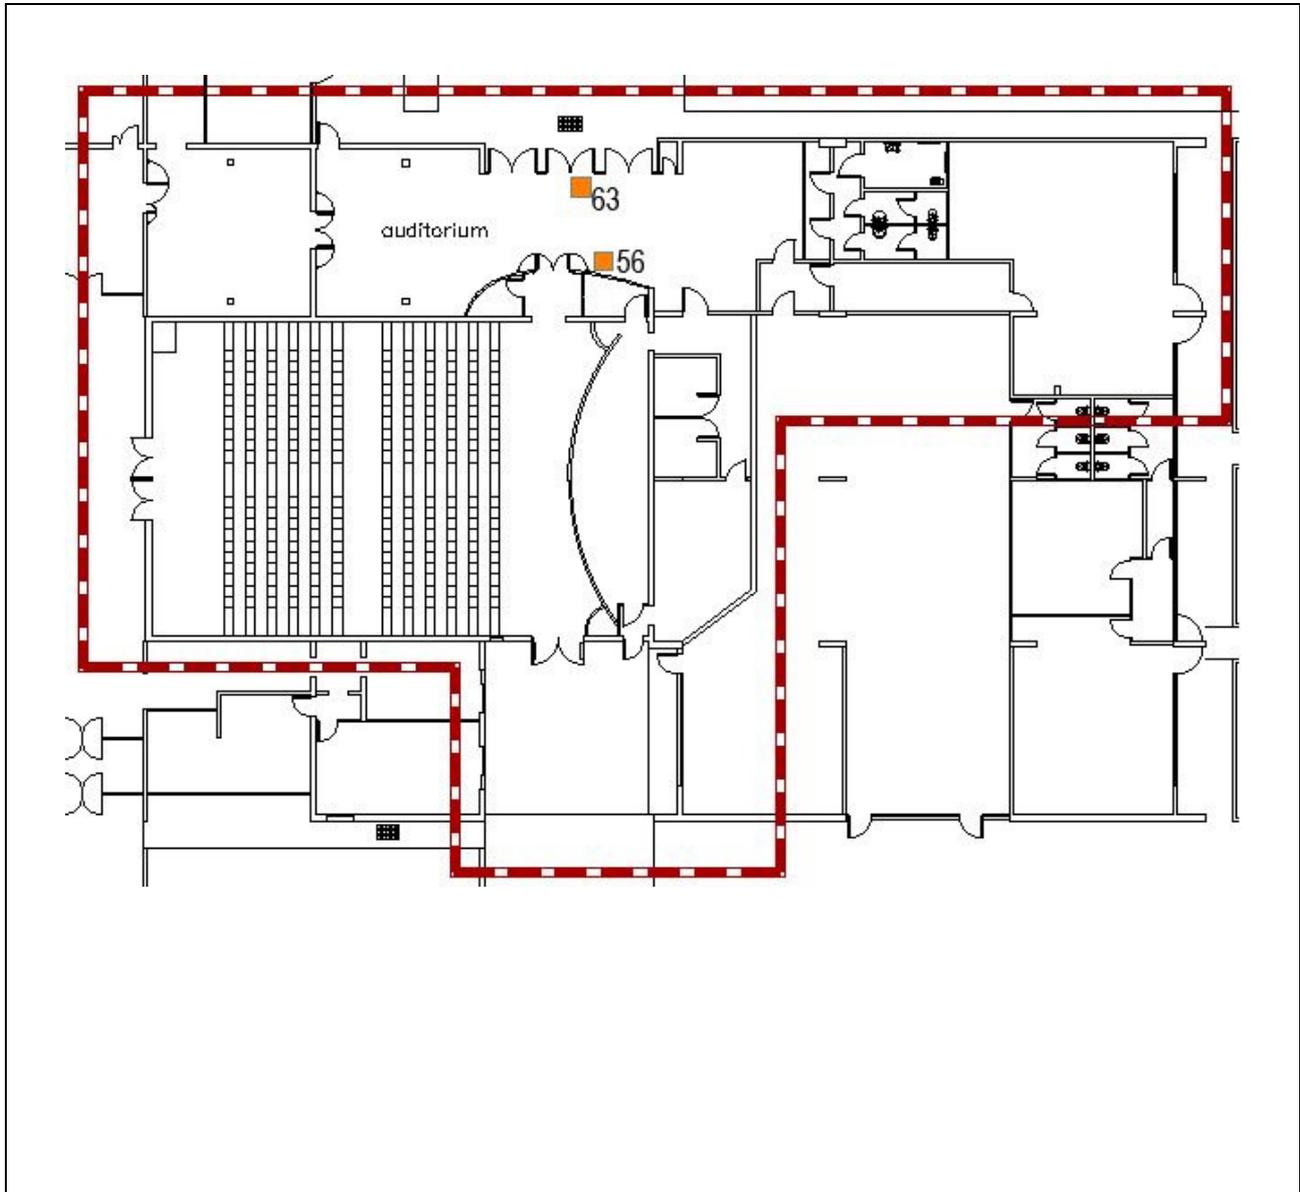

legenda



ingresso uscita di  
sicurezza puntuale complessa estesa  
perimetro parcheggio  
area riservato  
rilevata

scala

**1:300**

approssimativa; non rilevare le misure dal disegno;  
documento non aggiornato

numero di criticità

costo totale eliminazione

2

€ 13.597,00

note

ogni criticità è individuata mediante:  
- il simbolo che la localizza e la indica come "puntuale" o "estesa";  
- il codice numerico univoco progressivo che la identifica nei documenti del piano



Comune **REMANZACCO**


localizzazione  
**Remanzacco**  
**Mensa**  
Via Stringher n. 11

ambito scheda

**EDILIZIO E6.1**

**PLANIMETRIA**

**AREA PERTINENZIALE**

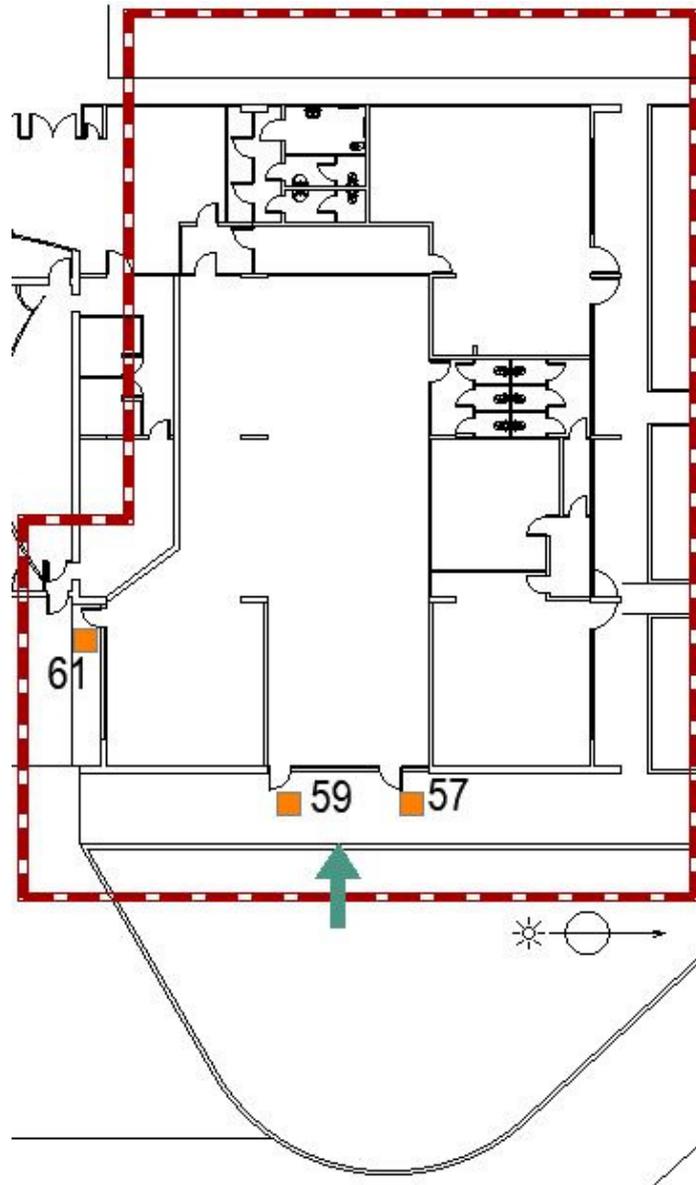

legenda



ingresso uscita di  
sicurezza puntuale  
criticità critica  
puntuale complessa  
criticità critica  
complessa estesa  
criticità critica  
estesa area  
perimetro  
riservato  
parcheggio  
riservato

scala

**1:300**

approssimativa; non rilevare le misure dal disegno;  
documento non aggiornato

numero di criticità

3

costo totale eliminazione

€ 3473,00

note

ogni criticità è individuata mediante:  
- il simbolo che la localizza e la indica come "puntuale" o "estesa";  
- il codice numerico univoco progressivo che la identifica nei documenti del piano



Comune **REMANZACCO**


localizzazione  
**Remanzacco**  
**MENSA**  
Via Stringher n. 11

ambito scheda

**EDILIZIO E6.2**

**PLANIMETRIA**

**EDIFICIO**

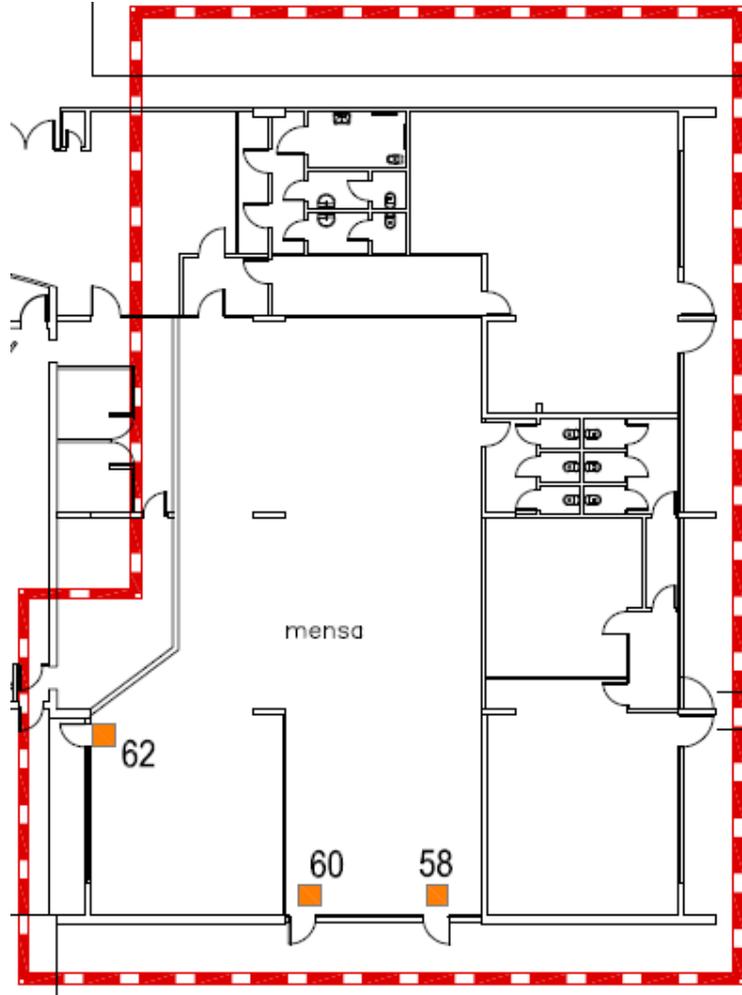

legenda



1



1



ingresso uscita di criticità criticità criticità perimetro parcheggio  
sicurezza puntuale complessa estesa area riservato  
rilevata

scala

**1:250**

approssimativa; non rilevare le misure dal disegno;  
documento non aggiornato

numero di criticità costo totale eliminazione  
3 € 1.041,00

note

ogni criticità è individuata mediante:  
- il simbolo che la localizza e la indica come "puntuale" o "estesa";  
- il codice numerico univoco progressivo che la identifica nei documenti del piano



Comune **REMANZACCO**

localizzazione

**Remanzacco**  
**CENTRO DI AGGREGAZIONE**  
**GIOVANILE – BROILO PEROSA**  
vicolo Cooperativa


ambito scheda

**EDILIZIO**

**E 7**

**PLANIMETRIA**

**EDIFICIO**

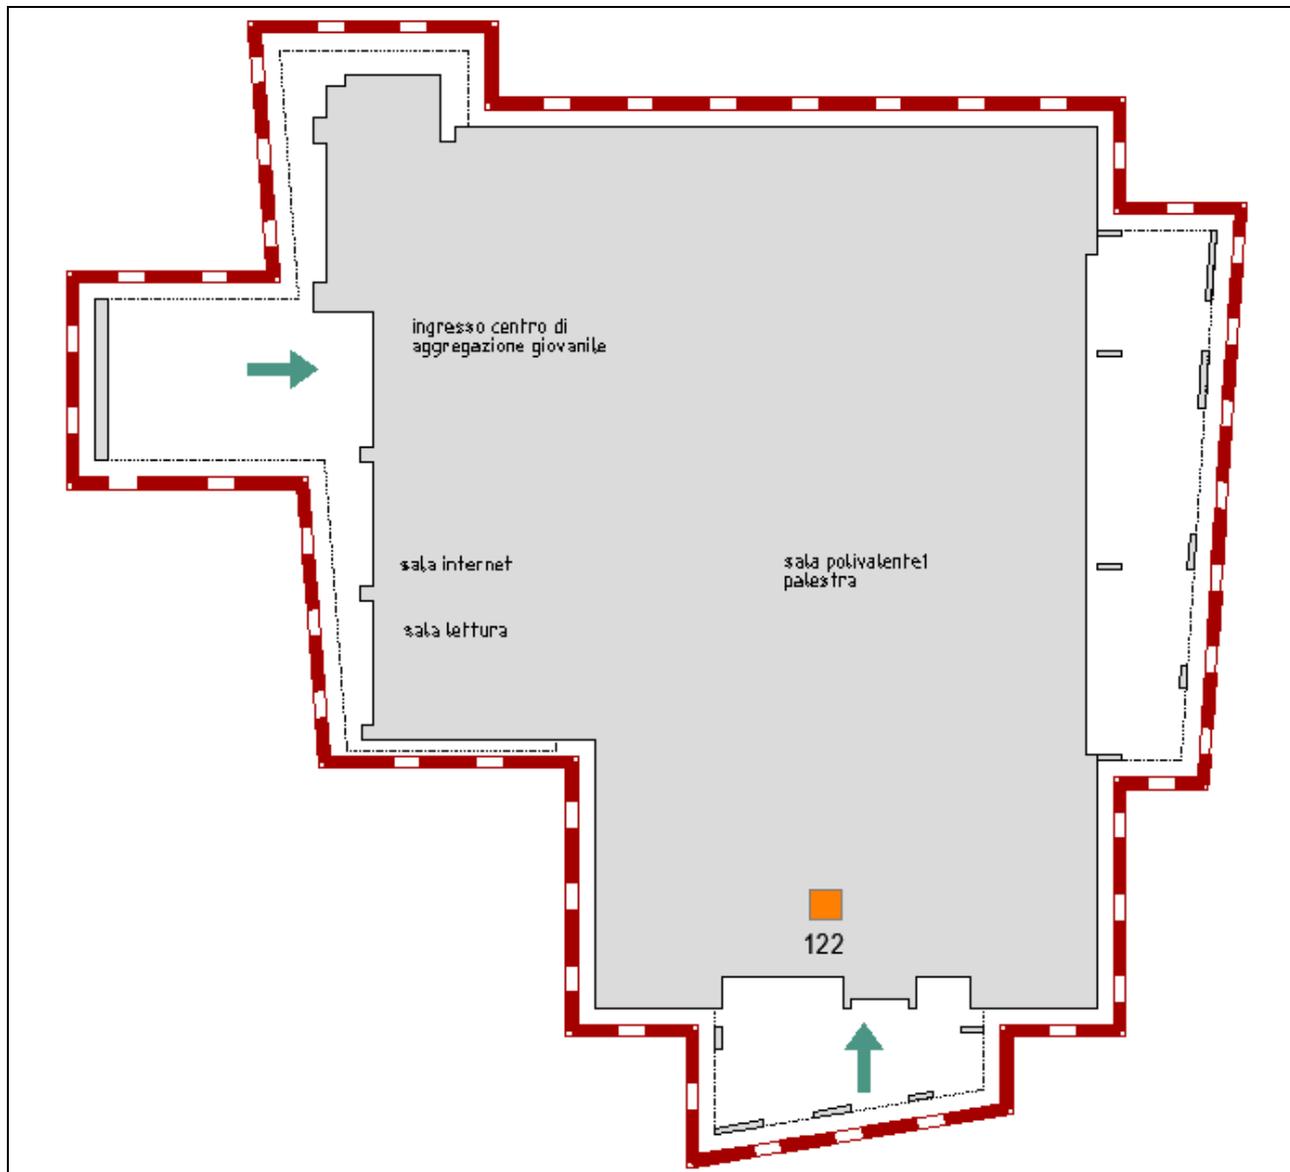

legenda



ingresso uscita di criticità criticità criticità perimetro parcheggio  
sicurezza puntuale complessa estesa area riservato  
rilevata

scala

**1:250**

approssimativa; non rilevare le misure dal disegno;  
documento non aggiornato

numero di criticità

costo totale eliminazione

1

€ 70,00

note

ogni criticità è individuata mediante:  
- il simbolo che la localizza e la indica come "puntuale" o "estesa";  
- il codice numerico univoco progressivo che la identifica nei documenti del piano



Comune **REMANZACCO**

localizzazione  
**Remanzacco**  
**SCUOLA DELL'INFANZIA**  
via Giacomo Matteotti n. 5

ambito scheda

**EDILIZIO E 8**

### PLANIMETRIA

### EDIFICIO



#### legenda



ingresso uscita di  
sicurezza

criticità puntuale

criticità complessa

criticità estesa

perimetro area rilevata

parcheggio riservato

scala

**1:500**

approssimativa; non rilevare le misure dal disegno;  
documento non aggiornato

numero di criticità      costo totale eliminazione

11                              € 2.994,00

note

ogni criticità è individuata mediante:  
- il simbolo che la localizza e la indica come "puntuale" o "estesa";  
- il codice numerico univoco progressivo che la identifica nei documenti del piano



Comune **REMANZACCO**


localizzazione  
**Remanzacco**  
**BIBLIOTECA**  
via Roma n. 44

ambito scheda


**EDILIZIO E 9**

**PLANIMETRIA**

**EDIFICIO**

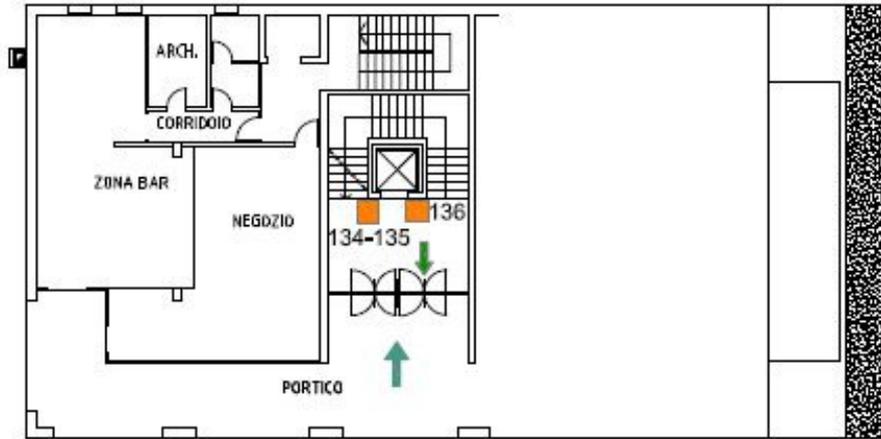

PIANTA PIANO TERRA

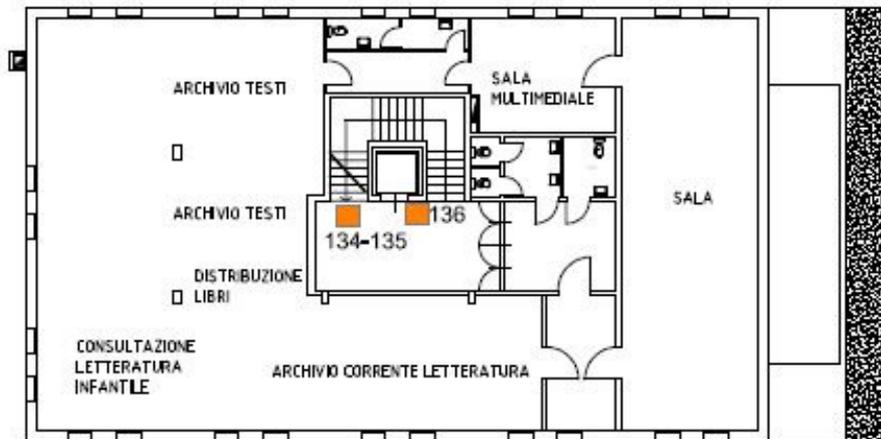

PIANTA PIANO PRIMO

legenda



1



1



ingresso uscita di criticità critica critica critica perimetro parcheggio  
sicurezza puntuale complessa estesa area riservato  
rilevata

scala

**1:250**

approssimativa; non rilevare le misure dal disegno;  
documento non aggiornato

numero di criticità  
3

costo totale eliminazione  
€ 4.122,00

note

ogni criticità è individuata mediante:  
- il simbolo che la localizza e la indica come "puntuale" o "estesa";  
- il codice numerico univoco progressivo che la identifica nei documenti del piano



Comune **REMANZACCO**


localizzazione  
**Remanzacco**  
**MUNICIPIO**  
Piazza Paolo Diacono n. 16

ambito scheda

**EDILIZIO E10.1**

**PLANIMETRIA**

**AREA PERTINENZIALE**

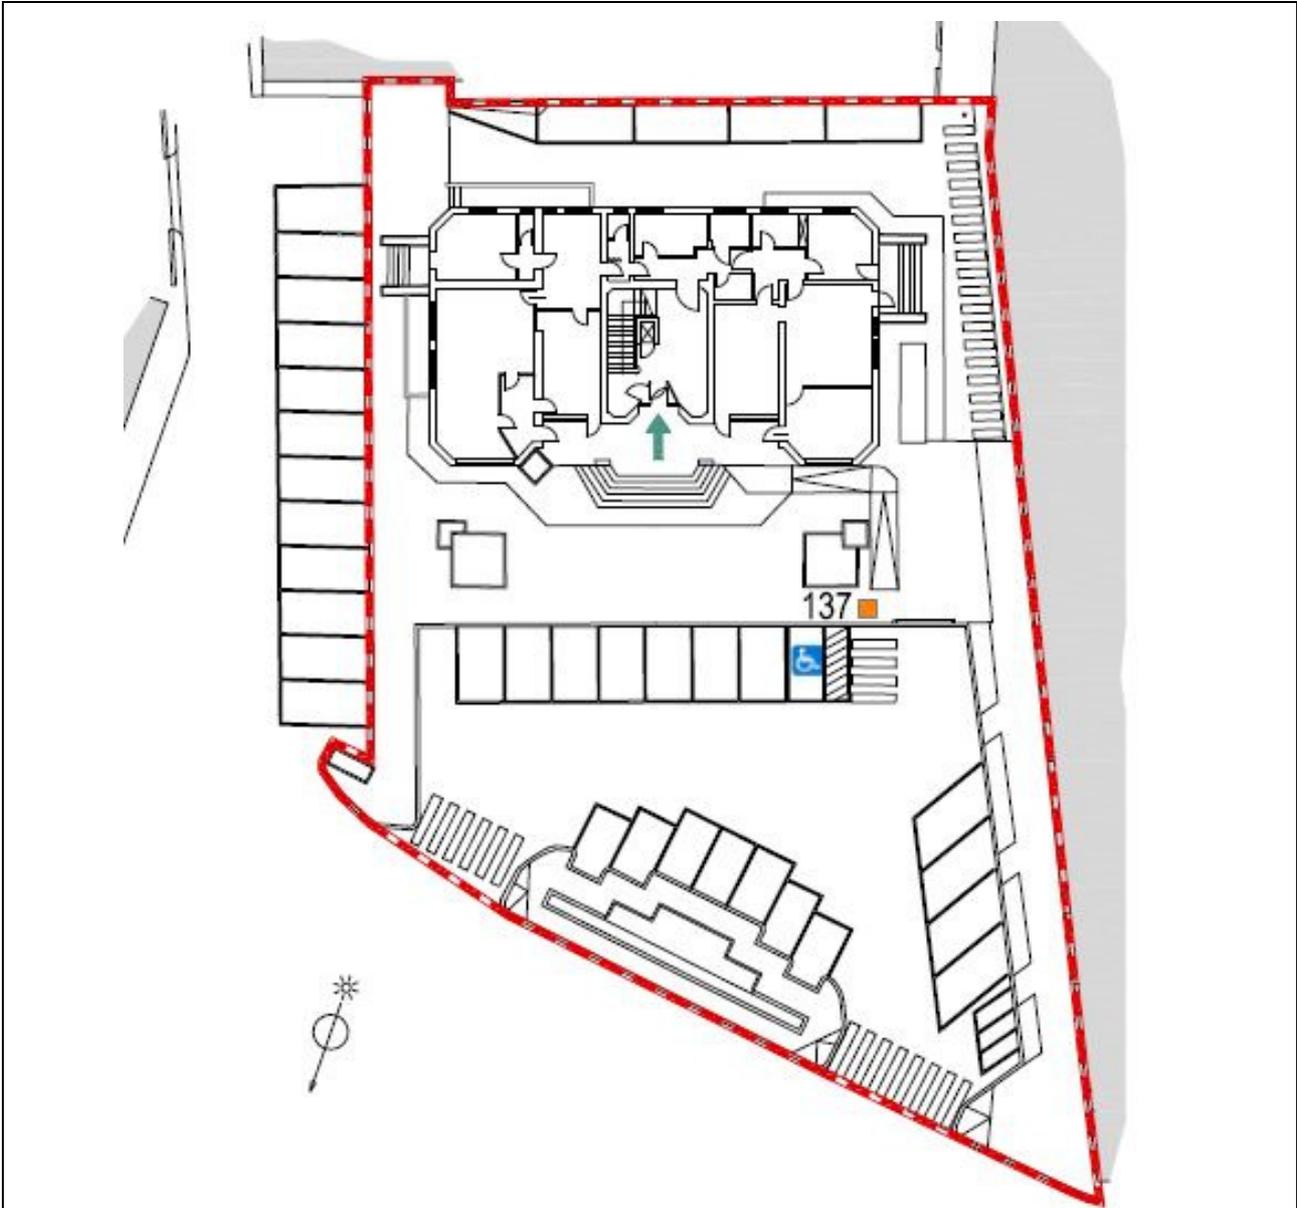

legenda



ingresso uscita di  
sicurezza puntuale  
criticità puntuale  
criticità complessa  
criticità estesa  
perimetro  
area  
riservato  
rilevata

scala

**1:400**

approssimativa; non rilevare le misure dal disegno;  
documento non aggiornato

numero di criticità 1 costo totale eliminazione  
**€ 3.389,00**

note

ogni criticità è individuata mediante:  
- il simbolo che la localizza e la indica come "puntuale" o "estesa";  
- il codice numerico univoco progressivo che la identifica nei documenti del piano



Comune **REMANZACCO**



localizzazione  
**Remanzacco**  
**MUNICIPIO**  
Piazza Paolo Diacono n. 16

ambito scheda

**EDILIZIO E10.2**

**PLANIMETRIA**

**EDIFICIO**

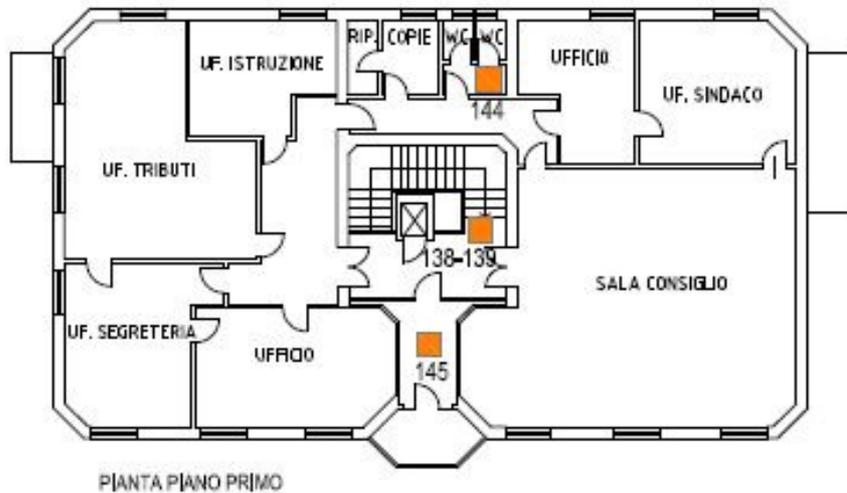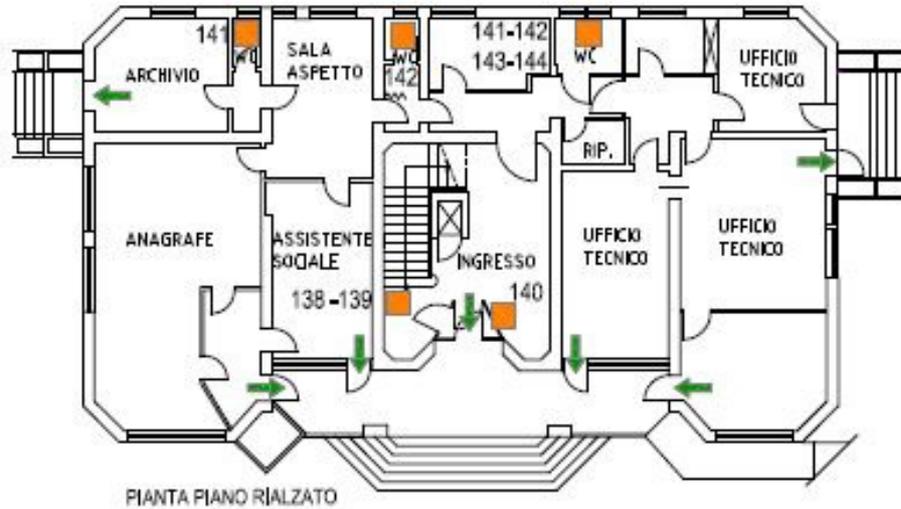

legenda



1



1



ingresso uscita di sicurezza  
 criticità puntuale  
 criticità complessa  
 criticità estesa  
 perimetro rilevato  
 parcheggio riservato

scala

**1:250**

approssimativa; non rilevare le misure dal disegno;  
documento non aggiornato

numero di criticità

8

costo totale eliminazione

€ 4.782,00

note

ogni criticità è individuata mediante:  
 - il simbolo che la localizza e la indica come "puntuale" o "estesa";  
 - il codice numerico univoco progressivo che la identifica nei documenti del piano