



Riqualificazione urbana di un'area nel centro storico del paese.

REGIONE FRIULI VENEZIA GIULIA
 PROVINCIA UDINE
 COMUNE DI REMANZACCO



Piazza Paolo Diacono, 16
 33047 Remanzacco (Udine)
 tel. 0432 / 667013
 P.I. 00298690306
 C.F. 80006810305

Responsabile area per il Comune :
 Unità area operativa lavori pubblici :

Flavia Rinaldi
 Francesca Candido

strada: Vicolo cooperativa
 foglio: 13
 mappale ogg.: 2184 - 326 - 1944 - 330 - 300

oggetto: **PROGETTO DI FATTIBILITA' TECNICA ED ECONOMICA**

Vicolo Cooperativa e Piazzetta di accesso
 1) alla scuola primaria;
 2) al Centro di Aggregazione Giovanile;
 3) alla scuola dell'infanzia;
 4) alle Mense.

progettista : Andrea Martini

ELABORATO : **COROGRAFIA**

TAV.

01

FILE : DOC:\PRE\RFV\REMA\COOPERATIVA

SCALA :

DATA : 22 / 02 / 2018

REDATTO : arch. Andrea Martini

APPROVATO : arch. Andrea Martini

AUTORIZZATO : arch. Andrea Martini

Data :

Revisione :

Studio di Architettura : arch. Andrea Martini
 via PICCO N. 12
 33047 REMANZACCO UD
 p.i.: 02385650300
 e-mail: arch.martini@alice.it
 cell: +39 333 99 36 861

SCHEMA SINOTTICO

estratto di mappa catastale

localizzazione area

carta tecnica

prgc - estratto zonizzazione




LEGENDA



estratto di mappa catastale comune di remanzacco - foglio 13



area progetto oggetto di riqualificazione

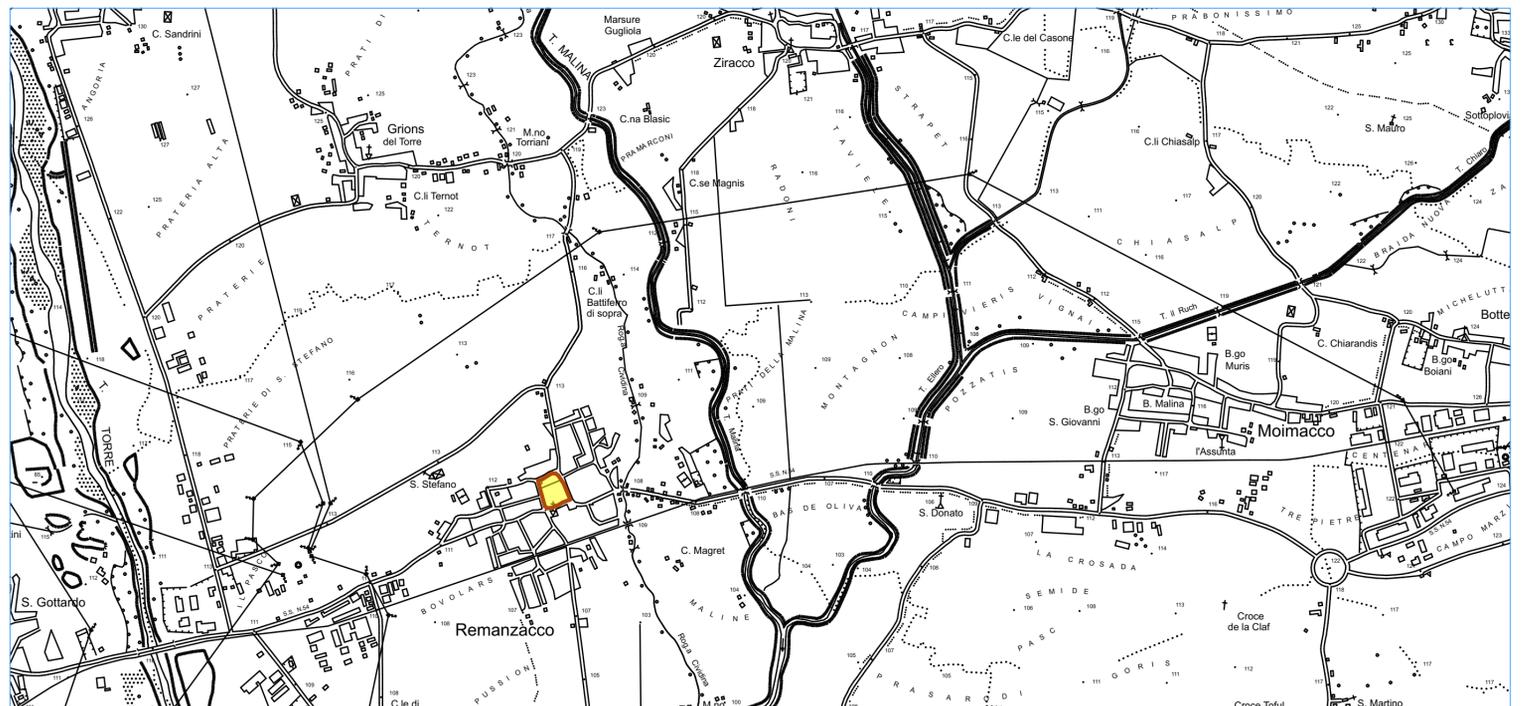

carta tecnica

carta tecnica



prgc comune di remanzacco - estratto zonizzazione

prgc comune di remanzacco - estratto zonizzazione

corografia