



REGIONE FRIULI VENEZIA GIULIA
 PROVINCIA UDINE
 COMUNE DI REMANZACCO
 Piazza Paolo Diacono, 16
 33047 Remanzacco (Udine)
 tel. 0432 / 667013
 P.I. 00298690306
 C.F. 80006810305

Responsabile area per il Comune: Flavia Rinaldi
 Unità area operativa lavori pubblici: Francesca Candido

strada: Vicolo cooperativa
 foglio: 13
 mappale egg.: 2184 - 326 - 1944 - 330 - 300

oggetto: **PROGETTO DI FATTIBILITA'**
 TECNICA ED ECONOMICA

Vicolo Cooperativa e Piazzetta di accesso
 1) alla scuola primaria;
 2) al Centro di Aggregazione Giovanile;
 3) alla scuola dell'infanzia;
 4) alle Mense.

progettista: Andrea Martini
 ELABORATO: **STATO DI PROGETTO (plan.)**
 TAV. **04**
tipologia materiali viste tematiche

FILE: DOC:\PR\FR\FV\REMANZACCO\COOPERATIVA

SCALA:

DATA: 22 / 02 / 2018

REDDATO: arch. Andrea Martini

Uff.preposti: arch. Andrea Martini

APPROVATO: arch. Andrea Martini

AUTORIZZATO: arch. Andrea Martini

RUP:

Revisione:

Data:

il progettista: Studio di Architettura: arch. Andrea Martini
 via PICCO N. 12
 33047 REMANZACCO UD
 p.i. 022836690300
 e-mail: arch.martini@alice.it
 cell: +39 333 99 36 861




STATO DI PROGETTO (planimetria)

STATO DI PROGETTO (planimetria)

1:200
 TIPOLOGIA
 0.

SCHEMA SINOTTICO

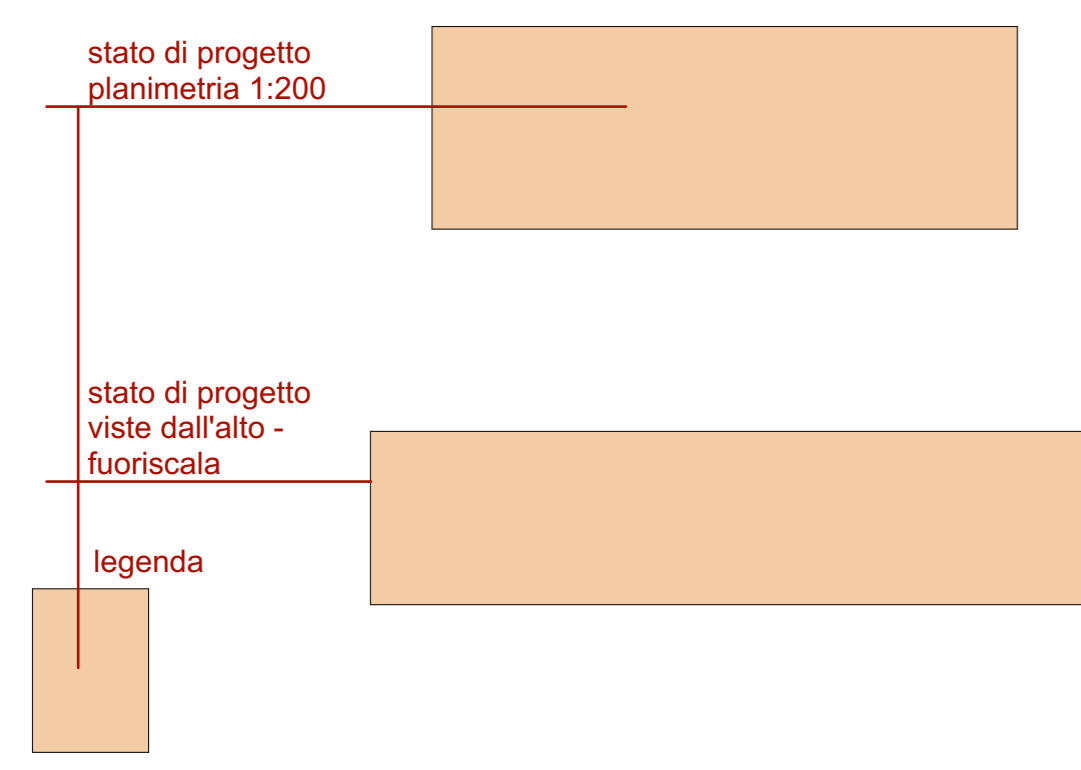


LEGENDA

- AREA PUBBLICA
- AREA PROGETTO
- PERCORSI PEDONALI
- PERCORSI PEDONALI
- FABBRICATI
- AIUOLE / VERDE / ORTI
- ILLUMINAZIONE PUBBL.



STATO DI PROGETTO (vista dall'alto)

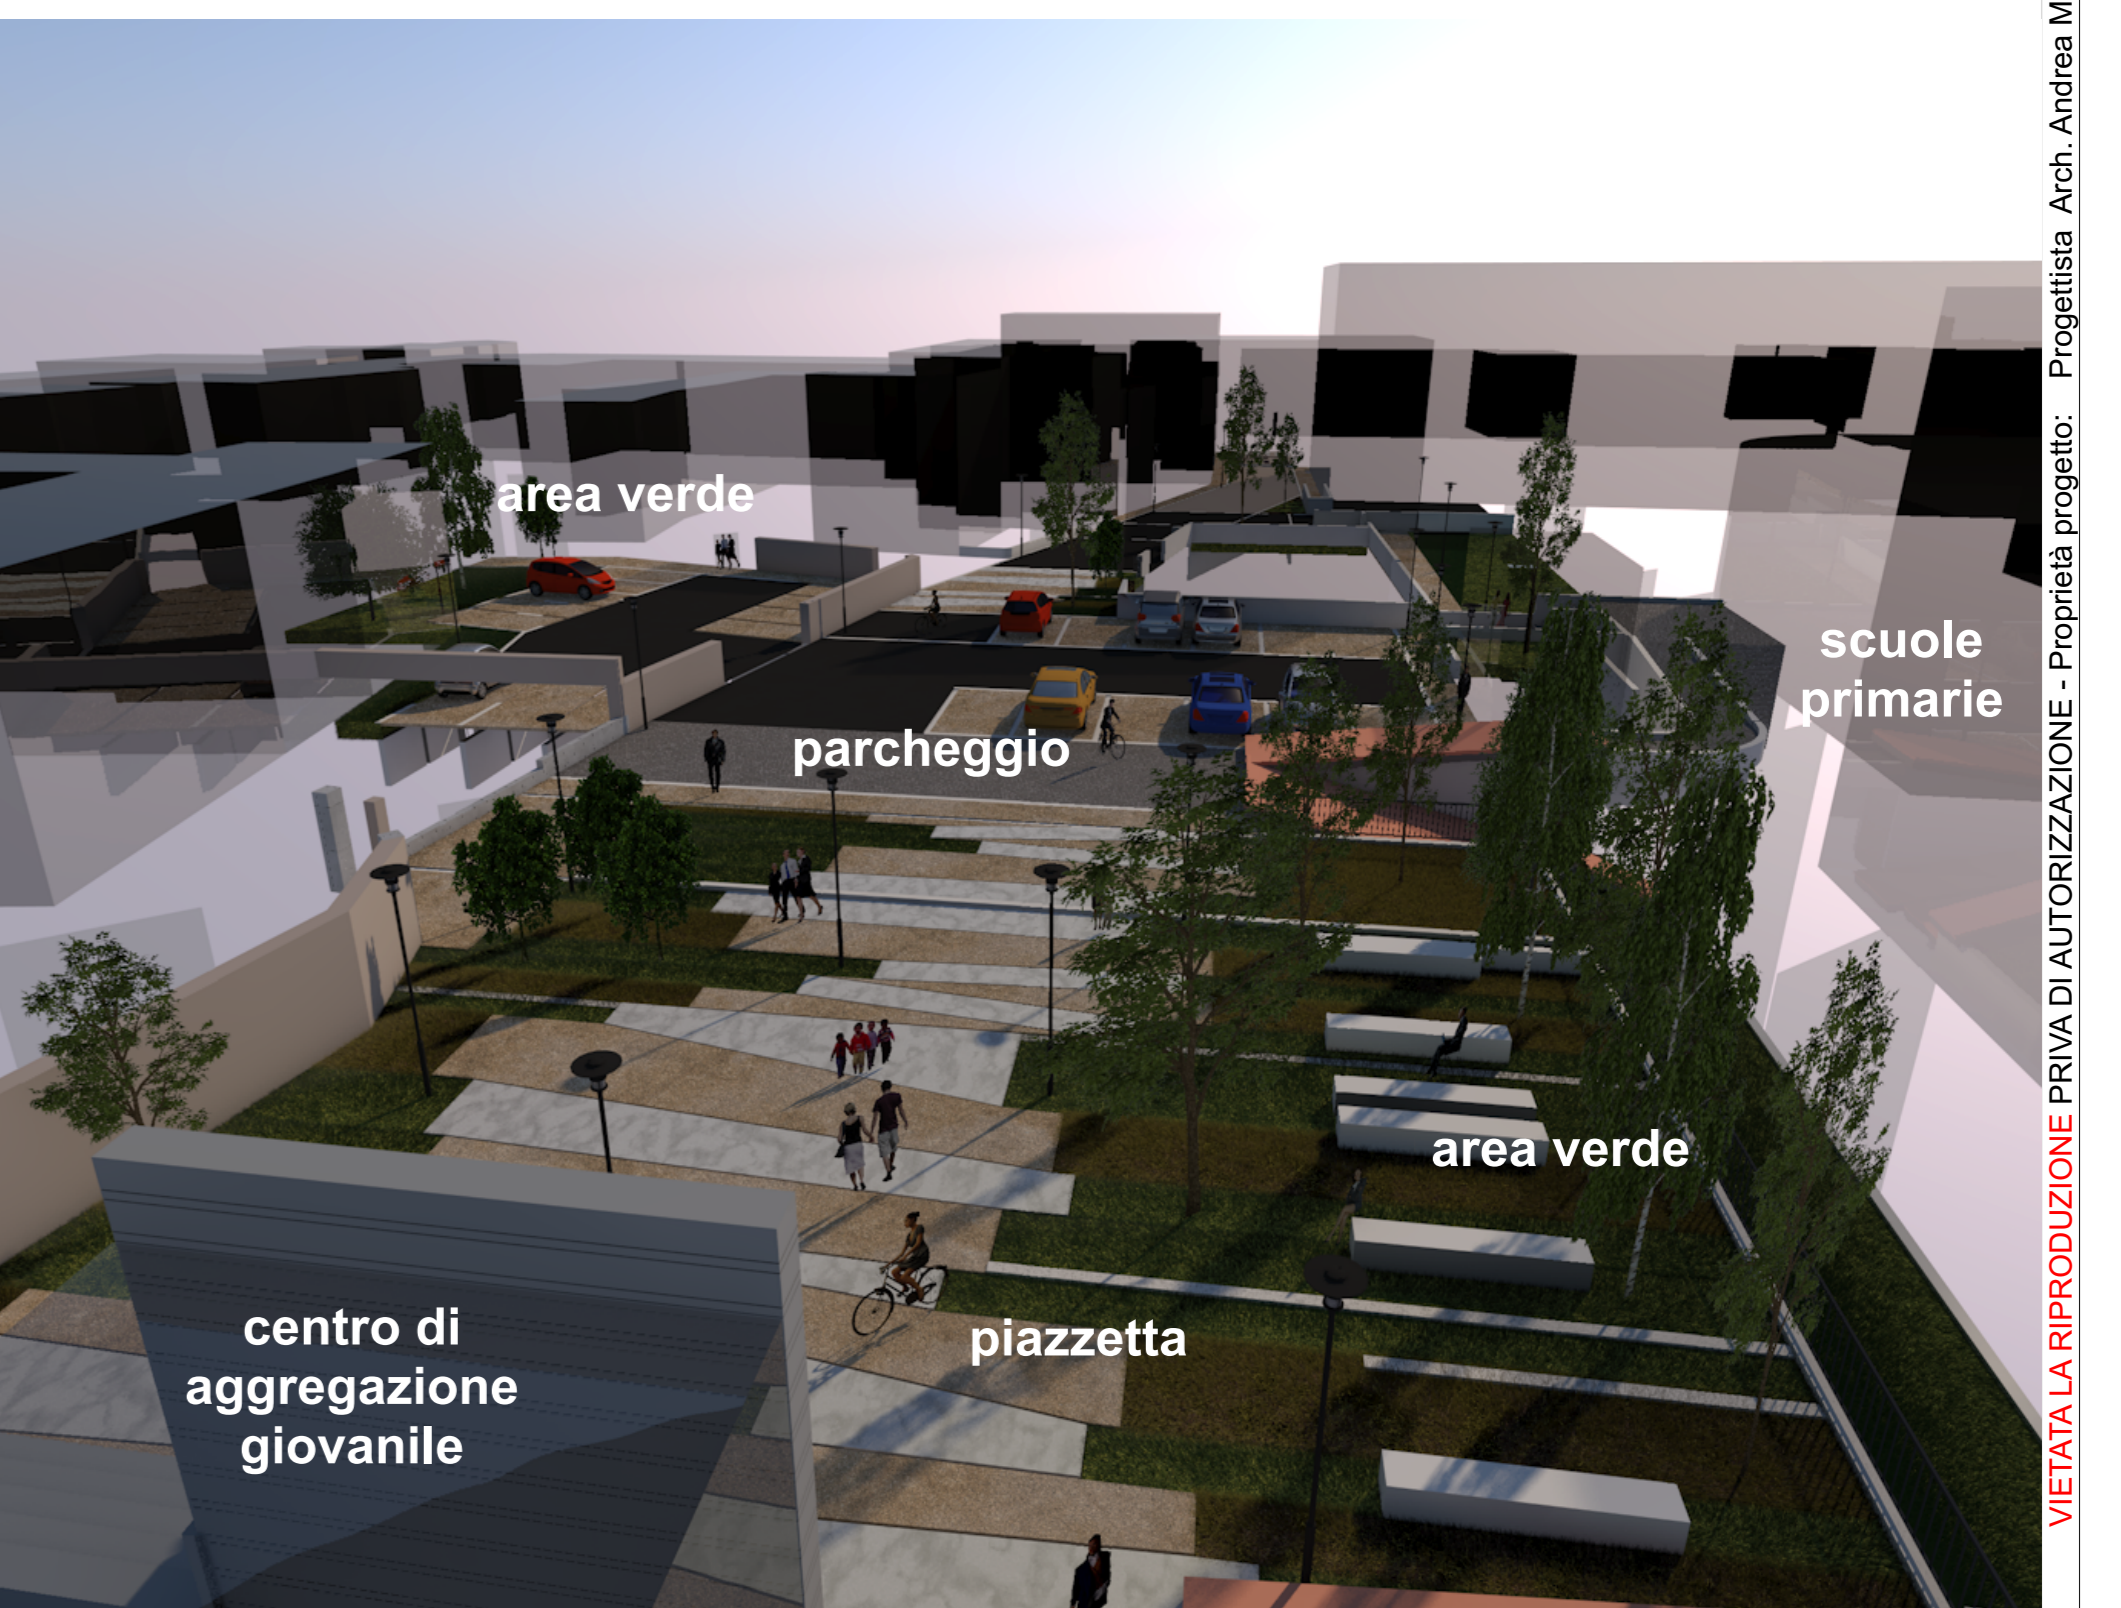

STATO DI PROGETTO (vista dall'alto)