


# Porta del Parco Remanzacco | Case del Malina



Zonizzazione PRGC | Case del Malina | var. n. 34



Sovrapposizione Ortofoto CTR | Case del Malina

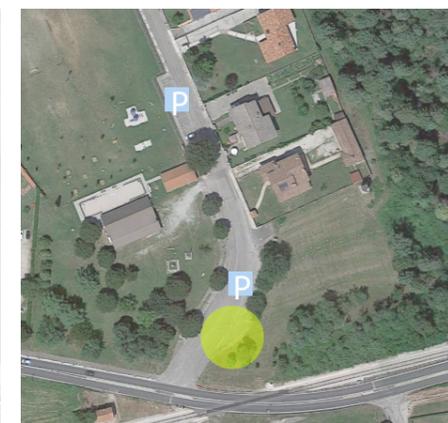

Ortofoto | Case del Malina

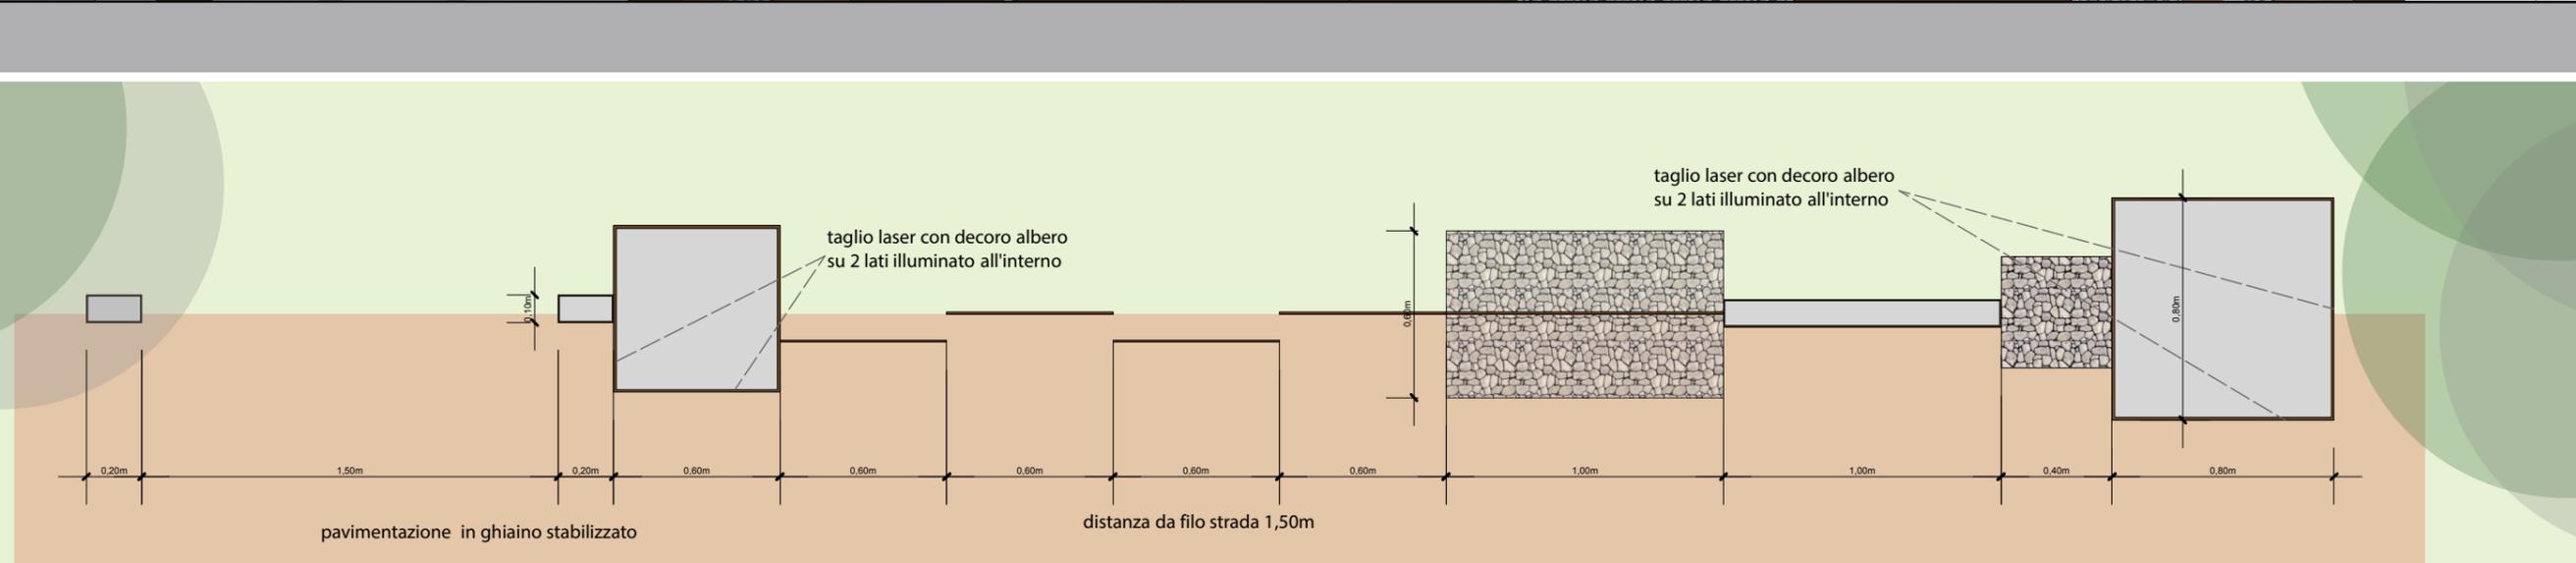


Foto stato di fatto

Prospetto porta | scala 1:25



Particolari costruttivi | scala 1:25



Comune di Remanzacco  
 Provincia di Udine  
**PASSO DOPO PASSO - PARCO DEL TORRE E DEL MALINA**  
 RTP: arch. Valentina Cainero, ing. Andrea Della Pietra, dott. Marco Grendele, dott.ssa Arianna Spada, dott.ssa Antonella Stravisi  
 Progettista: Arch. Valentina Cainero via S. Pelagio, 63/C int. 5 - 33019 Tricesimo (Ud) tel. 329.1848210 mail: valentina.cainero@gmail.com

---

Tavola  
**Ar.01**  
 progetto  
 PROGETTO DI FATTIBILITA' TECNICA ED ECONOMICA

---

Porta del Parco Remanzacco

---

02 Novembre 2018