


PLANIMETRIA DI PROGETTO

SCALA 1:500

KEY PLAN

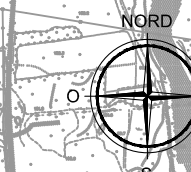


Rotatoria Cerneglons

PRADAMANO

LEGENDA

PROFILO A

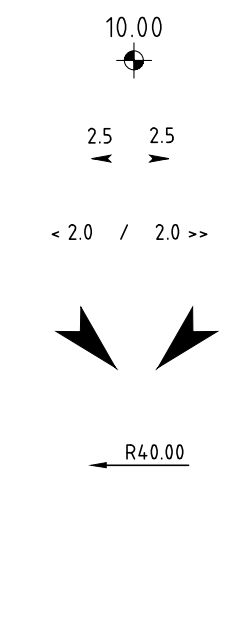

- DENOMINAZIONE PROFILO LONGITUDINALE
- QUOTE DI PROGETTO
- PENDENZE TRASVERSALI SIGNIFICATIVE
- PENDENZE LONGITUDINALI IN DISCESA / IN SALITA (%)
- LIMITI DI INGOMBRO DELLE OPERE DI PROGETTO
- PRINCIPALI RAGGI DI CURVATURA
- VIABILITA' DI PROGETTO
- VIABILITA' SECONDARIA/PDTERALI DI PROGETTO
- PISTE CICLABILI DI PROGETTO
- MARCIAPIEDE IN BETTONELLE DI PROGETTO
- MARCIAPIEDE DI PROGETTO
- SCARPATE DI PROGETTO
- VERDE - CIGLI DI PROGETTO
- FOSSI DI PROGETTO

Delegazione Amministrativa Intersoggettiva dell'intervento denominato "Completamento della Circonvallazione Nord-Est di Udine, tra il ponte di Salt e Cerneglons".

UD_16_06-04 STRALCIO FUNZIONALE RELATIVO ALLA SISTEMAZIONE A ROTATORIA DELL'INCROCIO TRA LA S.R._UD 96 E LA VIA DI MEZZO E VIA CASALI DELLA ROGGIA IN LOCALITA' CERNEGLONS IN COMUNE DI REMANZACCO (UD)

PROGETTO DI FATTIBILITA' TECNICO ECONOMICA

IL PROGETTISTA dott. Ing. Rolando TONIN Ordine degli Ingegneri della Provincia di Padova, posizione n° 4281	PROGETTAZIONE SPECIALISTICA:	
	IL RESPONSABILE INTEGRAZIONE PRESTAZIONI SPECIALISTICHE: dott. Ing. Gianmaria DE STAVOLA Ordine degli Ingegneri della Provincia di Venezia, posizione n° 2074	
IL RESPONSABILE DEL PROCEDIMENTO: dott. ing. STEFANO DEL DO Ordine degli Ingegneri della Provincia di Udine, posizione n°3295/A	IL DIRETTORE DELLA DIVISIONE NUOVE OPERE: dott. ing. LUCA VITTORI Ordine degli Ingegneri della Provincia di Gorizia, posizione n°446/A	PROTOCOLLO
DATA		

PROGETTO STRADALE PLANIMETRIA DI PROGETTO

CUP: E91B21000050002		NOME FILE: 000355-004.PF.dEa.T.001-03_PLANIMETRIA DI PROGETTO.DWG		NUMERO ELABORATO:		REVISIONE:		SCALA:	
PROGETTO AX: 000355-004		CODIFICA: 000355-004 P F 0 E 4 T 0 0 1 - 0 3		T.011		A		1:500	
CODICE LAVORO: UD_16_06-04									
C									
B									
A		EMISSIONE		GEN. 2021		SA		RT	
REV.		DESCRIZIONE		DATA		REDATTO		VERIFICATO	
								APPROVATO	