




PLANIMETRIA DI PROGETTO
SCALA 1:500

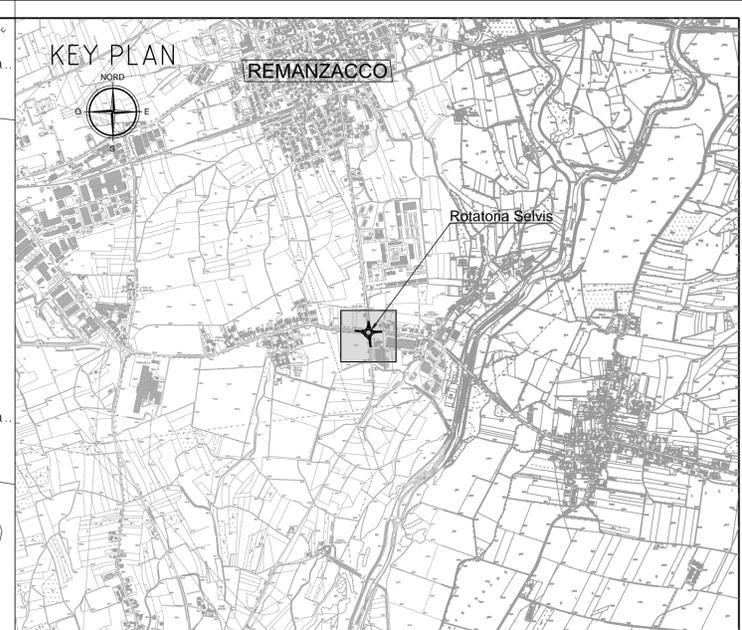

LEGENDA

PROFILO A	DENOMINAZIONE PROFILO LONGITUDINALE	VIABILITA' DI PROGETTO
10.00	QUOTE DI PROGETTO	VIABILITA' SECONDARIA/PODERALI DI PROGETTO
2.5 / 2.5	PENDENZE TRASVERSALI SIGNIFICATIVE	PISTE CICLABILI DI PROGETTO
-2.0 / 2.0	PENDENZE LONGITUDINALI IN DISCESA / IN SALITA (%)	MARCIAPIEDE IN PORFIDO DI PROGETTO
↔	LIMITI DI INGOMBRO DELLE OPERE DI PROGETTO	MARCIAPIEDE DI PROGETTO
↔	PRINCIPALI RAGGI DI CURVATURA	SCARPATE IN RILEVATO DI PROGETTO
		SCARPATE IN TRINCEA DI PROGETTO
		VERDE - CIGLI DI PROGETTO
		FOSSI DI PROGETTO

FRILI VENEZIA GIULIA STRADE SPA

Delegazione Amministrativa Intersoggettiva dell'intervento denominato
"Completamento della Circonvallazione Nord-Est di Udine, tra il ponte di Salt e Cerneglons".

UD_16_06-03 STRALCIO FUNZIONALE RELATIVO ALLA SISTEMAZIONE A ROTATORIA DELL'INCROCIO TRA LA S.R._UD 48 E VIALE DEL SOLE E VIA C. G. TONUTTI IN LOCALITA' SELVIS IN COMUNE DI REMANZACCO (UD)

PROGETTO DI FATTIBILITA' TECNICO ECONOMICA

<p>IL PROGETTISTA dott. Ing. Rolando TONIN Ordine degli Ingegneri della Provincia di Padova, posizione n° 4281</p> <p>IL RESPONSABILE INTEGRAZIONE PRESTAZIONI SPECIALISTICHE: dott. Ing. Gianmaria DE STAVOLA Ordine degli Ingegneri della Provincia di Venezia, posizione n° 2074</p> <p>IL RESPONSABILE DEL PROCEDIMENTO: dott. Ing. STEFANO DEL DO Ordine degli Ingegneri della Provincia di Udine, posizione n° 3295/A</p> <p>IL DIRETTORE DELLA DIVISIONE NUOVE OPERE: dott. Ing. LUCA VITTORI Ordine degli Ingegneri della Provincia di Gorizia, posizione n° 446/A</p>	<p>PROGETTAZIONE SPECIALISTICA:</p> <p>ING. TONIN ROLANDO N° 4281</p> <p>ING. G. DE STAVOLA N° 2074</p> <p>PROTOCOLLO DATA</p>												
<p>PROGETTO STRADALE PLANIMETRIA DI PROGETTO</p>													
<p>CUP: E91B2100060002 PROGETTO AX: 000355-003 CODICE LAVORO: UD_16_06-03</p>	<p>NOME FILE: 000355-003.PF.064.T001-03_PLANIMETRIA DI PROGETTO.DWG CODIFICA: 000355-003 P F 0 E 4 T 0 0 1 - 0 3</p>												
<p>NUMERO ELABORATO: T.011 REVISIONE: A SCALA: 1:500</p>	<table border="1" style="width: 100%;"> <tr> <th>REV.</th> <th>DESCRIZIONE</th> <th>DATA</th> <th>REDDATO</th> <th>VERIFICATO</th> <th>APPROVATO</th> </tr> <tr> <td> </td> <td> </td> <td> </td> <td> </td> <td> </td> <td> </td> </tr> </table>	REV.	DESCRIZIONE	DATA	REDDATO	VERIFICATO	APPROVATO						
REV.	DESCRIZIONE	DATA	REDDATO	VERIFICATO	APPROVATO								