



PLANIMETRIA DI ADEGUAMENTO DELLA RETE DI SMALTIMENTO DELLE ACQUE METEORICHE E DELLE AREE A VERDE

SCALA 1:500

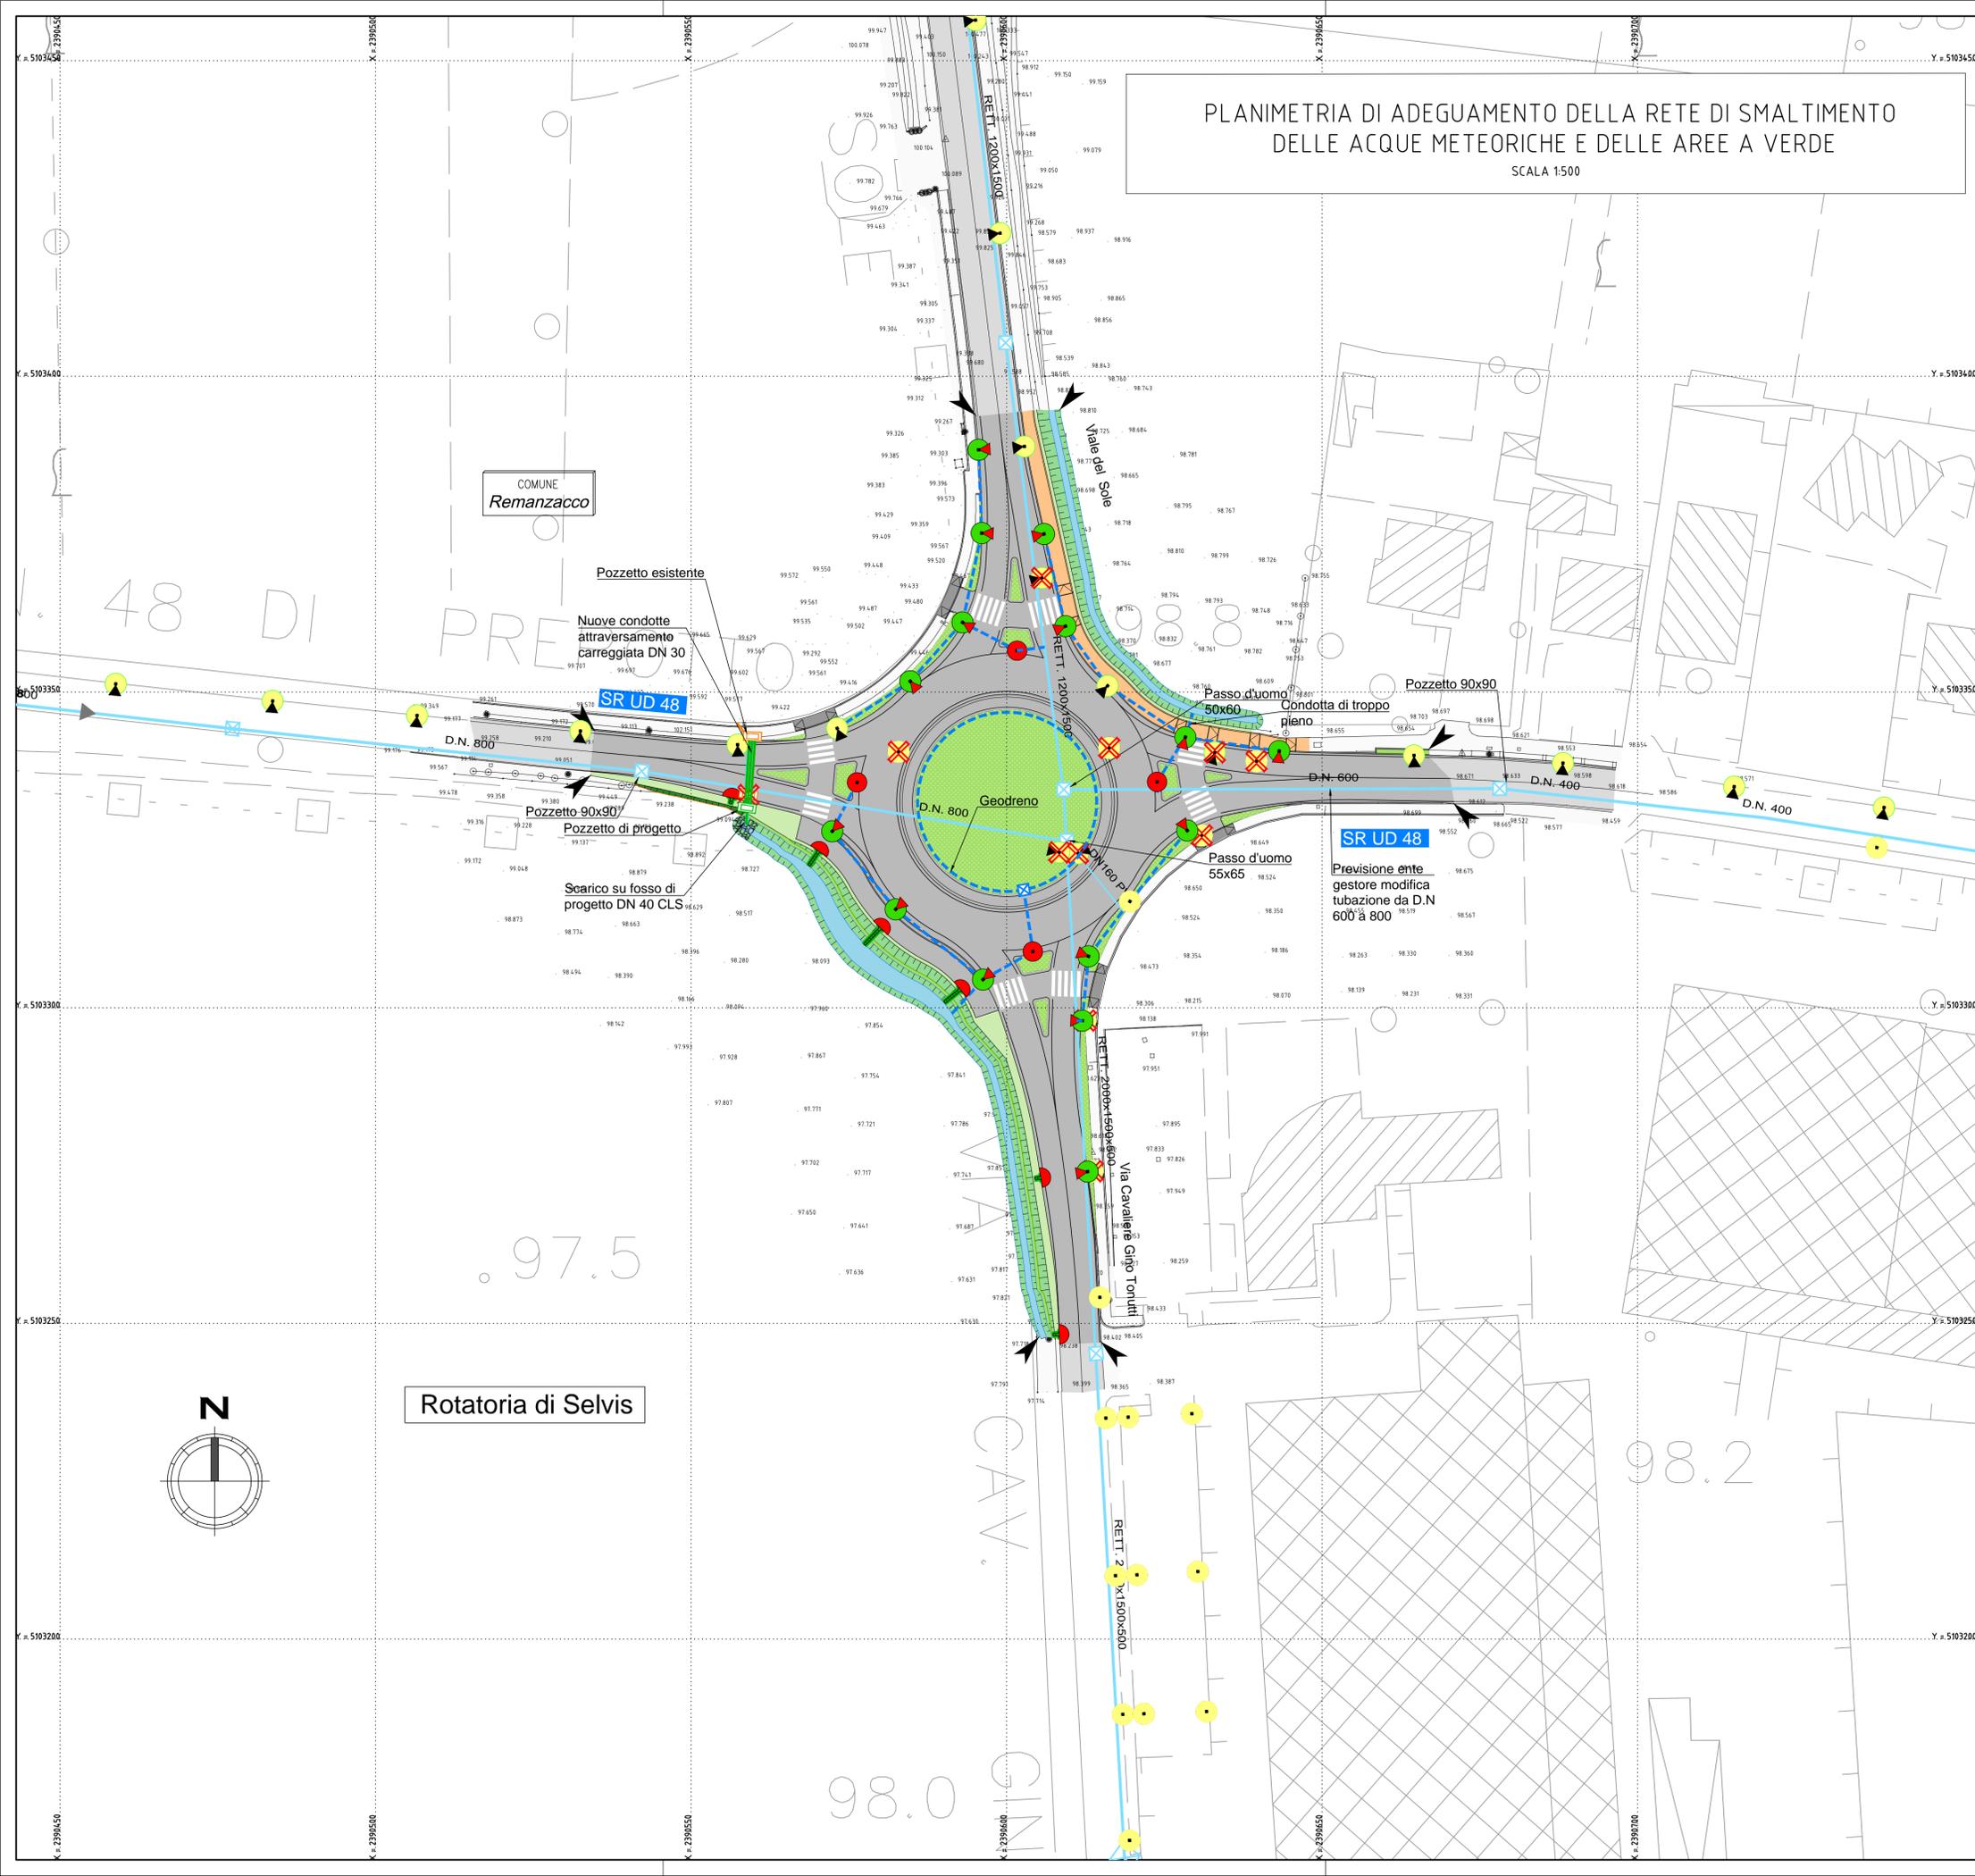

- LEGENDA RETE DI SMALTIMENTO**
- | | |
|---|--|
| STATO DI FATTO | STATO DI PROGETTO |
| BOCCA DI LUPO CON POZZETTO | CADITOIA |
| CADITOIA | BOCCA DI LUPO |
| RETE FOGNATURA ACQUE MISTE | CADITOIA/BOCCA DI LUPO CHIUSA O DEMOLITA |
| LEGENDA OPERE A VERDE | EMBRICE |
| SISTEMAZIONE A PRATO | NUOVE CONDOTTE |
| | NUOVI POZZETTI |
| LEGENDA INTERVENTI SISTEMAZIONE IDRAULICA A MONTE DELL'ABITATO DI SELVIS REALIZZATI NEL 2013 | |
| STATO DI FATTO | STATO DI PROGETTO |
| POZZETTO D'ISPEZIONE | POZZETTO D'ISPEZIONE RICOLLOCATO |
| RETE DI SISTEMAZIONE Ø=30 cm | AMPLIAMENTO RETE DI SISTEMAZIONE |
| POZZETTO D'ISPEZIONE DA RIMUOVERE | |

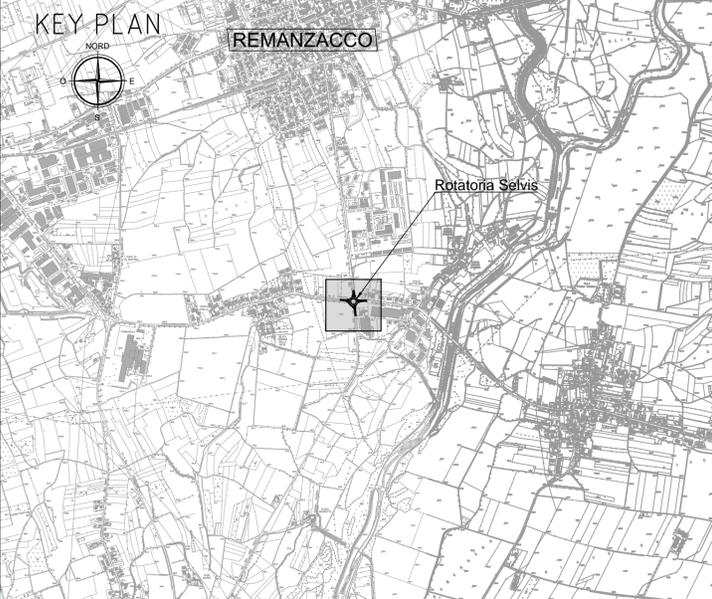

Delegazione Amministrativa Intersoggettiva dell'intervento denominato "Completamento della Circonvallazione Nord-Est di Udine, tra il ponte di Salt e Cerneglons".

UD_16_06-03 STRALCIO FUNZIONALE RELATIVO ALLA SISTEMAZIONE A ROTATORIA DELL'INCROCIO TRA LA S.R._UD 48 E VIALE DEL SOLE E VIA C. G. TONUTTI IN LOCALITA' SELVIS IN COMUNE DI REMANZACCO (UD)

PROGETTO DI FATTIBILITA' TECNICO ECONOMICA

IL PROGETTISTA dott. Ing. Rolando TONIN Ordine degli Ingegneri della Provincia di Padova, posizione n° 4281		PROGETTAZIONE SPECIALISTICA:
IL RESPONSABILE INTEGRAZIONE PRESTAZIONI SPECIALISTICHE: dott. Ing. Gianmaria DE STAVOLA Ordine degli Ingegneri della Provincia di Venezia, posizione n° 2074		
IL RESPONSABILE DEL PROCEDIMENTO: dott. Ing. STEFANO DEL DO Ordine degli Ingegneri della Provincia di Udine, posizione n°3295/A		
IL DIRETTORE DELLA DIVISIONE NUOVE OPERE: dott. Ing. LUCA VITTORI Ordine degli Ingegneri della Provincia di Gorizia, posizione n°446/A	PROTOCOLLO	DATA

PROGETTO STRADALE PLANIMETRIA DELLE SISTEMAZIONI A VERDE E IDRAULICA

CUP: E91B2100060002	NOME FILE: 000355-003.PF.E14.T009-03_PLANIMETRIA IDRAULICA E VERDE.DWG	NUMERO ELABORATO: T.019	REVISIONE: A	SCALA: 1:500
PROGETTO AX: 000355-003	CODIFICA: 000355-003 P F E 1 4 T 0 0 9 - 0 3			
CODICE LAVORO: UD_16_06-03				
C				
B				
A	EMISSIONE	GEN. 2021	SA	RT
REV.	DESCRIZIONE	DATA	REDATTO	VERIFICATO
				GD
				APPROVATO