


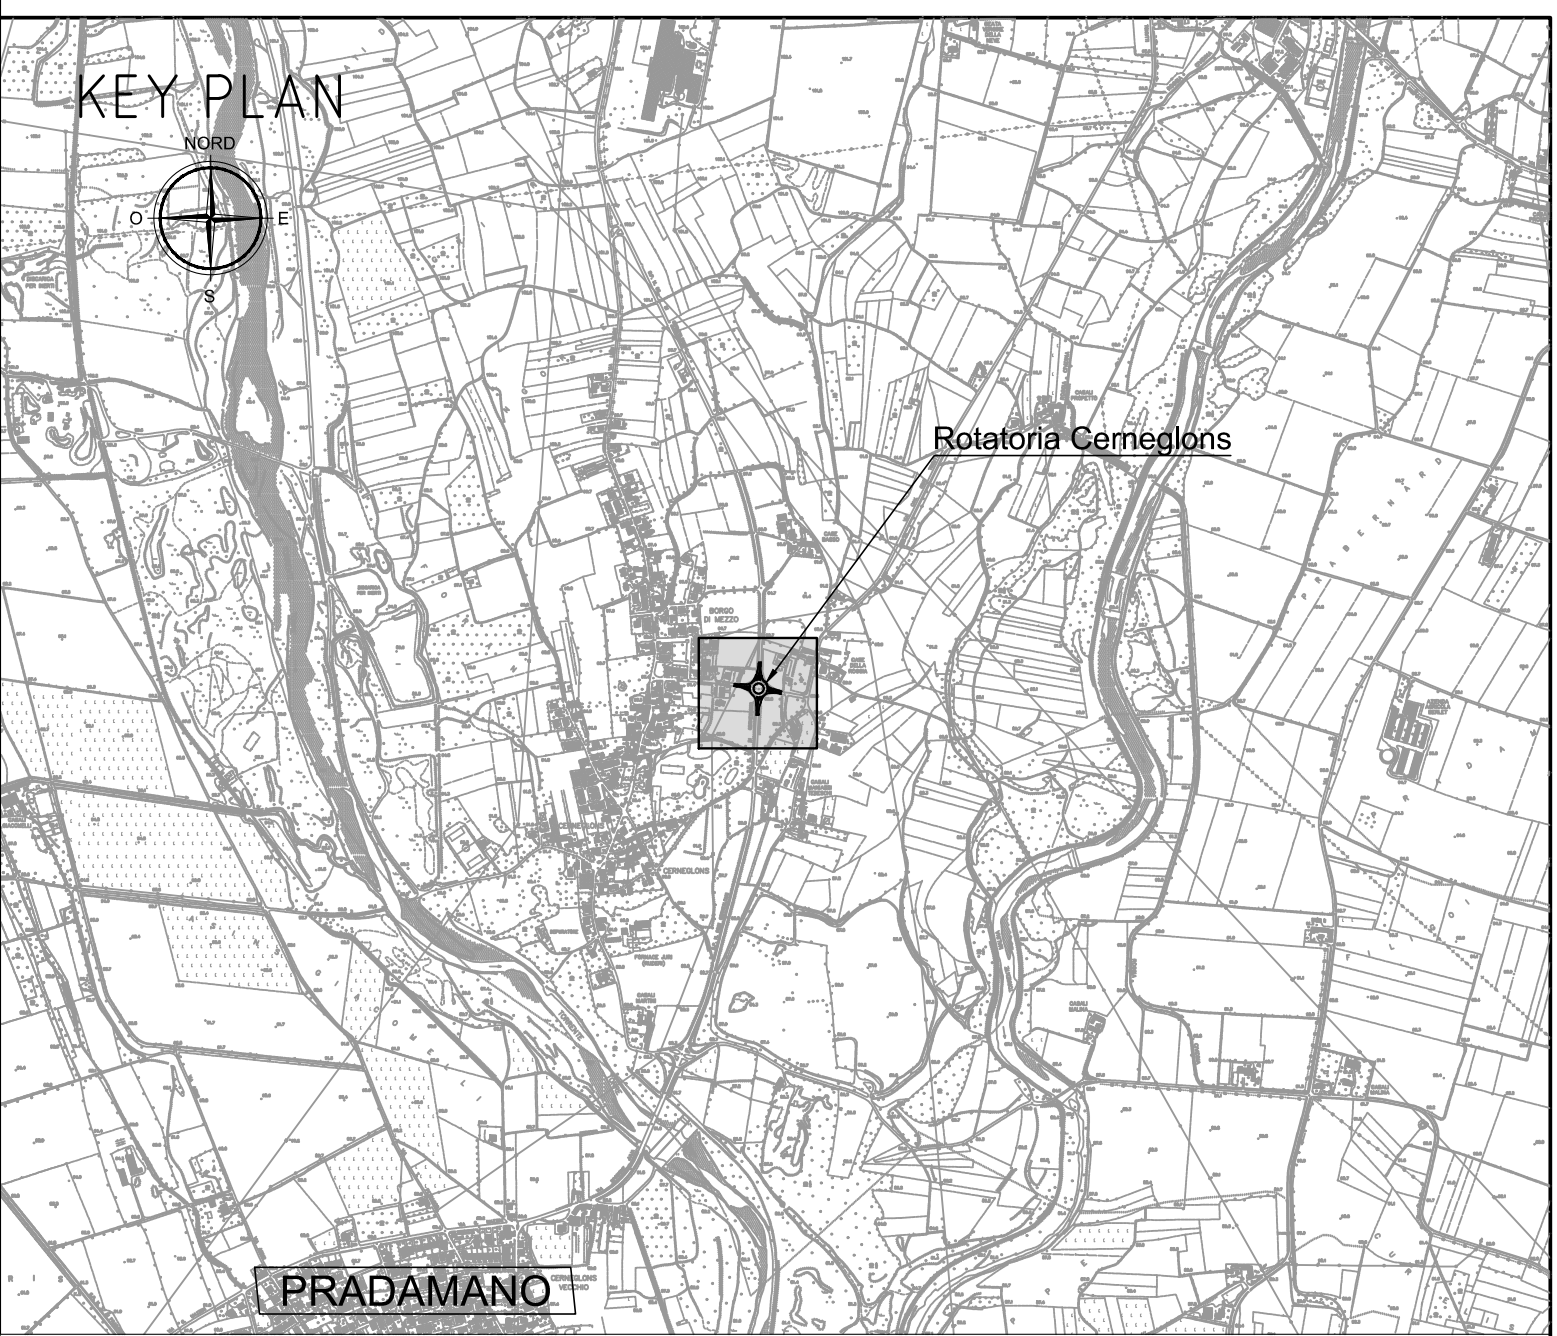

LEGENDA

- OPERE DI PROGETTO
- COMUNE
- Remanzacco
- COMUNE

Delegazione Amministrativa Intersoggettiva dell'intervento denominato "Completamento della Circonvallazione Nord-Est di Udine, tra il ponte di Salt e Cerneglons".

UD_16_06-04 STRALCIO FUNZIONALE RELATIVO ALLA SISTEMAZIONE A ROTATORIA DELL'INCROCIO TRA LA S.R._UD 96 E LA VIA DI MEZZO E VIA CASALI DELLA ROGGIA IN LOCALITA' CERNEGLONS IN COMUNE DI REMANZACCO (UD)

PROGETTO DI FATTIBILITA'
TECNICO ECONOMICA

IL PROGETTISTA

dott. Ing. Rolando TONIN

Ordine degli Ingegneri della Provincia di Padova, posizione n° 4281

IL RESPONSABILE INTEGRAZIONE PRESTAZIONI SPECIALISTICHE:

dott. Ing. Gianmaria DE STAVOLA

Ordine degli Ingegneri della Provincia di Venezia, posizione n° 2074

IL RESPONSABILE DEL PROCEDIMENTO:

dott. ing. STEFANO DEL DO

Ordine degli Ingegneri della Provincia di Udine, posizione n°3295/A

IL DIRETTORE DELLA DIVISIONE NUOVE OPERE:

dott. ing. LUCA VITTORI

Ordine degli Ingegneri della Provincia di Gorizia, posizione n°446/A

PROGETTAZIONE SPECIALISTICA:

PROTOCOLLO

DATA

PROGETTO STRADALE
ORTOFOTOPIANO CON SOVRAPPOSIZIONE DEL TRACCIATO

CUP: E91B21000050002	NOME FILE	NUMERO ELABORATO	REVISIONE	SCALA:	
PROGETTO AX: 000355-004	000355-004 PF E10.T.002-03_ORTOFOTOPIANO.DWG				
	CODIFICA:				
CODICE LAVORO: UD_16_06-04	000355-004 P F E 1 0 T 0 0 2 - 0 3	T.012	A	1:500	
C					
B					
A	EMISSIONE	GEN. 2021	SA	RT	GD
REV.	DESCRIZIONE	DATA	REDATTO	VERIFICATO	APPROVATO