COROGRAFIA GENERALE

SCALA 1:10000

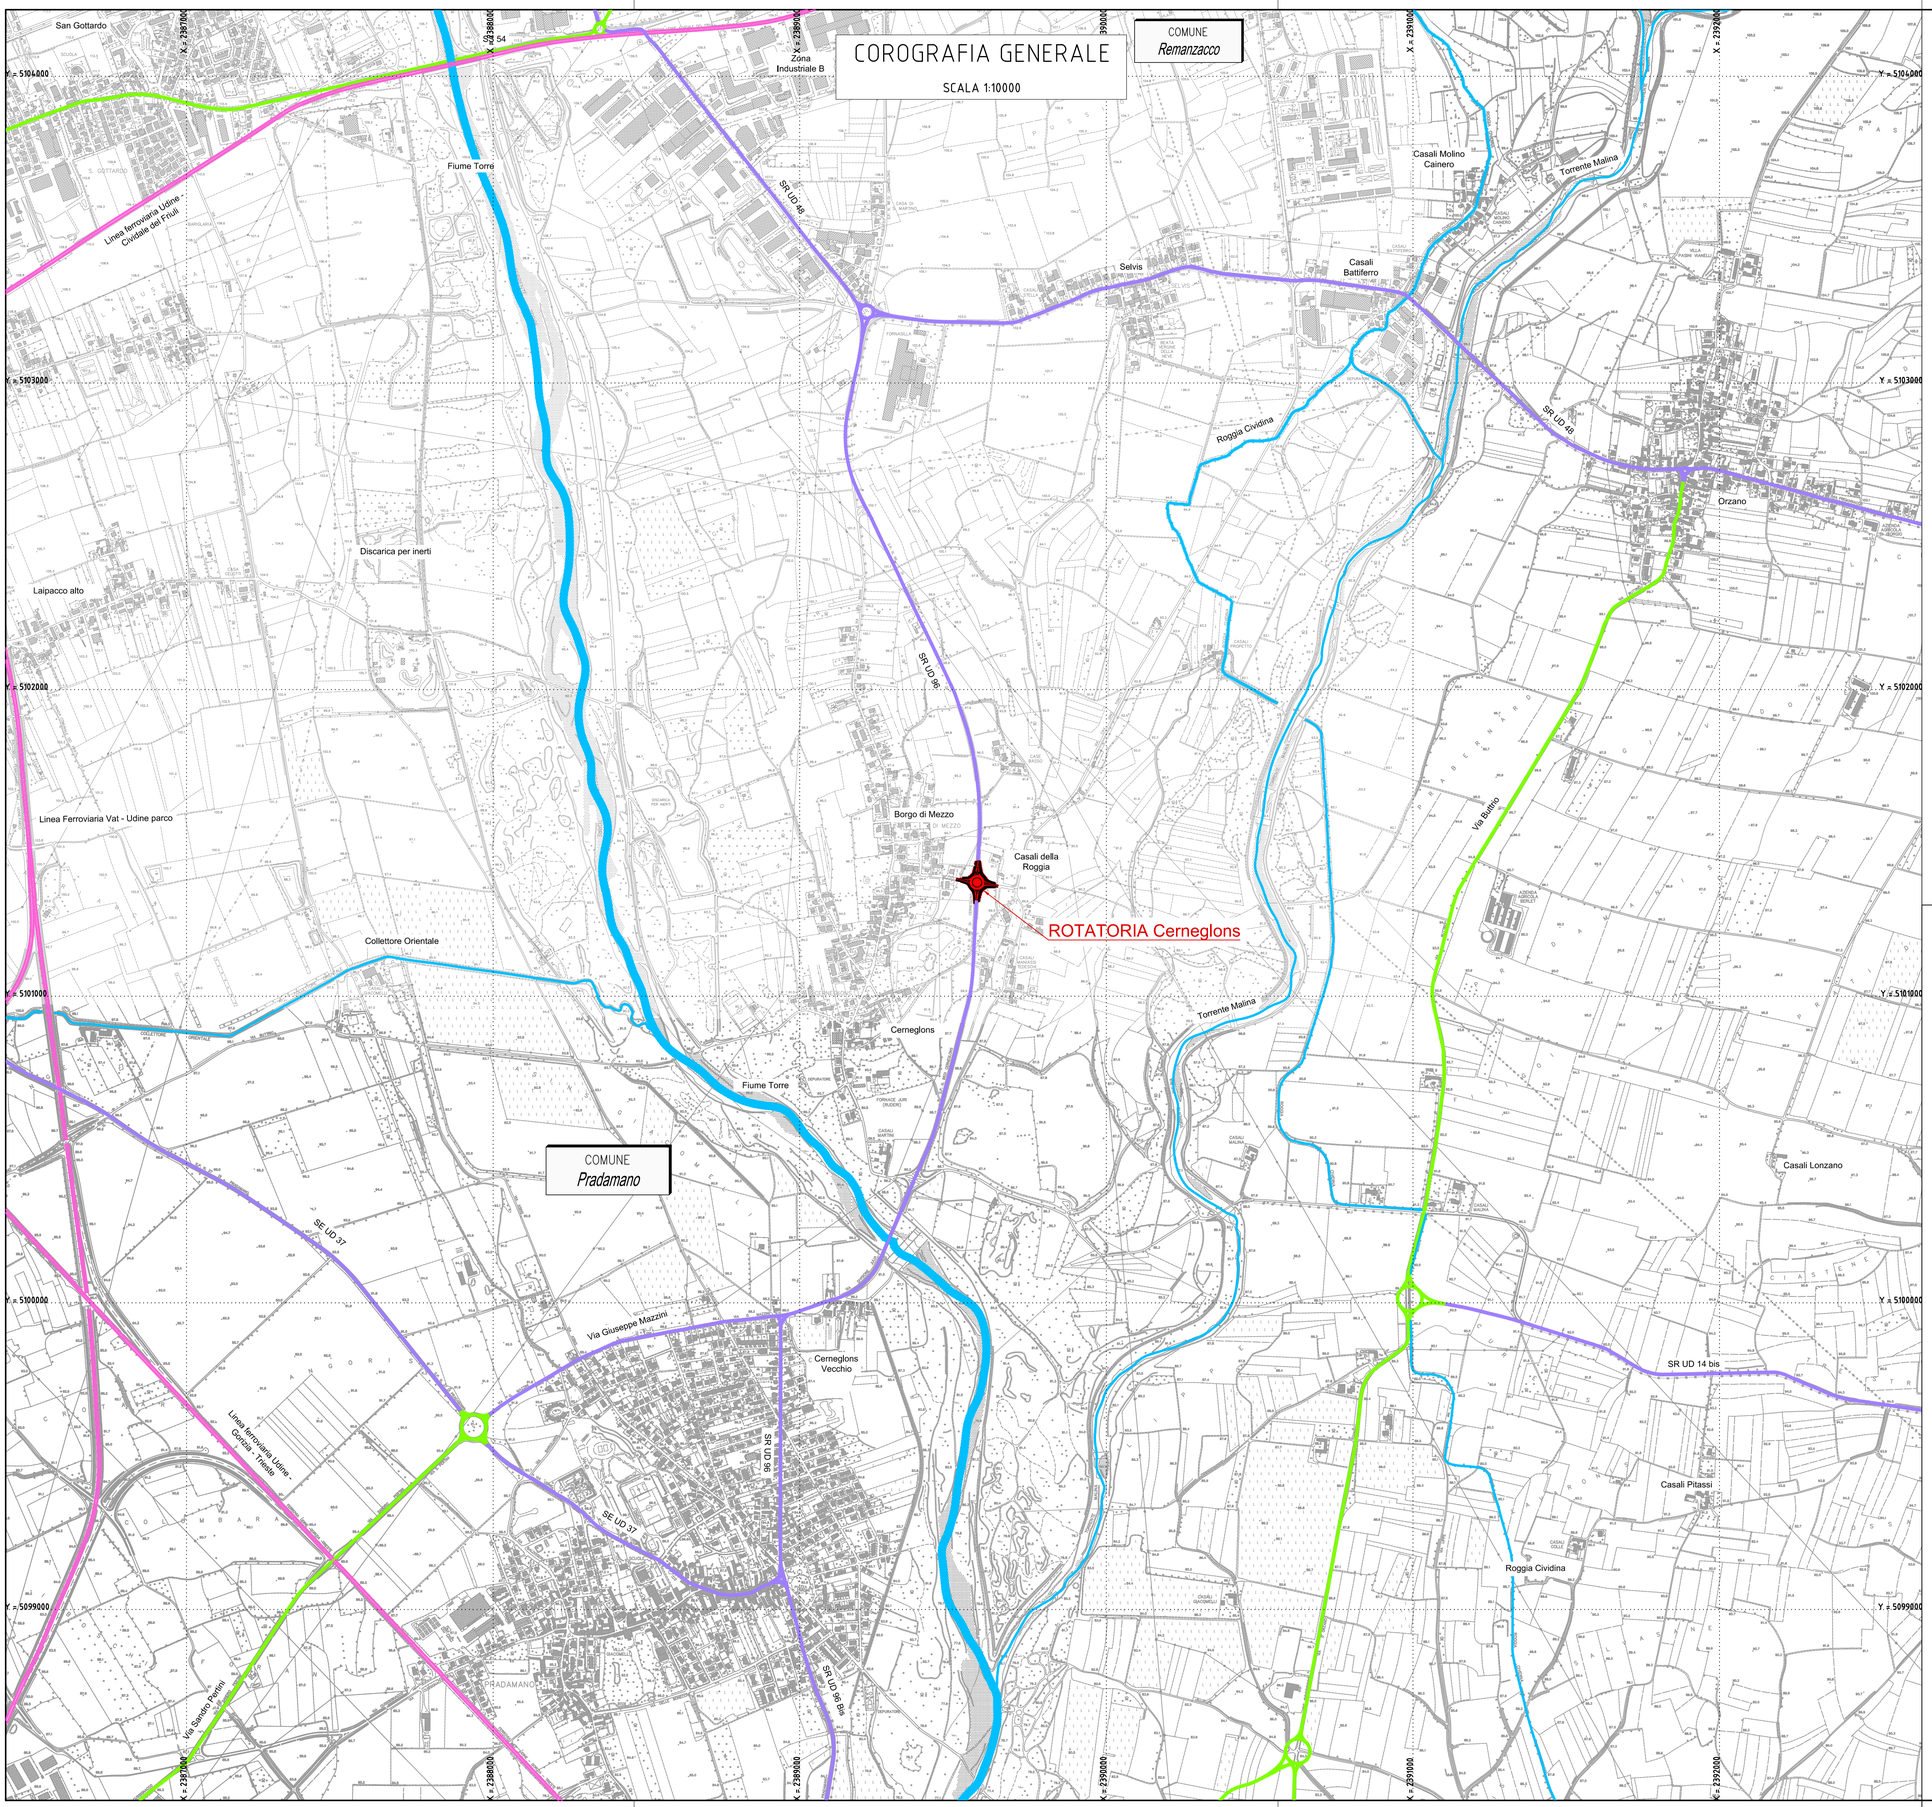

LEGENDA

- OPERE DI PROGETTO
- VIABILITA' PRINCIPALE
- STRADE DI COMPETENZA FVGS
- LINEA FERROVIARIA
- PRINCIPALI CORSI D'ACQUA
- COMUNE *Remanzacco* — SEDE MUNICIPALE

FRIULI VENEZIA GIULIA STRADE SPA

Delegazione Amministrativa Intersoggettiva dell'intervento denominato "Completamento della Circonvallazione Nord-Est di Udine, tra il ponte di Salt e Cerneglons".

UD_16_06-04 STRALCIO FUNZIONALE RELATIVO ALLA SISTEMAZIONE A ROTATORIA DELL'INCROCIO TRA LA S.R._UD 96 E LA VIA DI MEZZO E VIA CASALI DELLA ROGGIA IN LOCALITA' CERNEGLONS IN COMUNE DI REMANZACCO (UD)

PROGETTO DI FATTIBILITA' TECNICO ECONOMICA

IL PROGETTISTA
dott. Ing. Rolando TONIN
Ordine degli Ingegneri della Provincia di Padova, posizione n° 4281

ING. TONIN ROLANDO N° 4281 — ORDINE DEGLI INGEGNERI DELLA PROVINCIA DI PADOVA

IL RESPONSABILE INTEGRAZIONE PRESTAZIONI SPECIALISTICHE:
dott. Ing. Gianmaria DE STAVOLA
Ordine degli Ingegneri della Provincia di Venezia, posizione n° 2074

ING. GIANMARIA DE STAVOLA — ORDINE DEGLI INGEGNERI DELLA PROVINCIA DI VENEZIA

IL RESPONSABILE DEL PROCEDIMENTO:
dott. Ing. STEFANO DEL DO
Ordine degli Ingegneri della Provincia di Udine, posizione n°3295/A

IL DIRETTORE DELLA DIVISIONE NUOVE OPERE:
dott. Ing. LUCA VITTORI
Ordine degli Ingegneri della Provincia di Gorizia, posizione n°446/A

PROGETTAZIONE SPECIALISTICA:

PROTOCOLLO	DATA

PARTE GENERALE
COROGRAFIA

CUP: E91B21000050002	NOME FILE: 000355-004.PF.0E1.T.001-01_COROGRAFIA.DWG	NUMERO ELABORATO: T.008		REVISIONE: A	SCALA: 1:10.000
PROGETTO AX: 000355-004	CODIFICA: 000355-004 P F 0 E 1 T 0 0 1 - 0 1				
CODICE LAVORO: UD_16_06-04					

REV.	DESCRIZIONE	DATA	REDATTO	VERIFICATO	APPROVATO
C					
B					
A	EMISSIONE	GEN. 2021	SA	RT	GD