REGIONE AUTONOMA FRIULI VENEZIA GIULIA

COMUNE DI REMANZACCO
PROVINCIA DI UDINE

COMMITTENTE:

COMUNE DI REMANZACCO

OGGETTO:

INTERVENTO DI SISTEMAZIONE IDRAULICA FINALIZZATO A RIDURRE IL RISCHIO DI ALLAGAMENTO A MONTE DELL'ABITATO DI SELVIS

FASE:

STUDIO DI FATTIBILITA' TECNICO-ECONOMICA

I PROGETTISTI :

dott.ing. Massimo COMUZZI
Ord. Ing. Pordenone
Settore Industriale
Settore Civile Ambientale
N° 2410

dott.ing. Fabrizio CIMENTI
Ord. Ing. Pordenone
Settore Industriale
Settore Civile Ambientale
N° 2425

ELABORATO N°

6

ELABORATO :

TAV. 3
PROFILO DI RILIEVO E PROGETTO

SCALA 1: 100 / 50

IngGrup STUDIO DI INGEGNERIA
COMUZZI-CIMENTI

dott.ing. Massimo COMUZZI
dott. ing. Fabrizio CIMENTI
Via Colloredo, 140 - 33037 PASIAN DI PRATO (UD)
tel. 0432 690497
fax 0432 690497
P.IVA 02642060301
C.F. Fabrizio CIMENTI:
CMNFBR69P29L483Z
C.F. Massimo COMUZZI:
CMZMSM66E11L483Z
www.inggrup.it

RIF. PRATICA N°

300

revisione	data	descrizione	redatto	verificato
0	Settembre 2021	Emissione elaborato	fcz	mco

IngGrup STUDIO DI INGEGNERIA COMUZZI-CIMENTI Via Colloredo, 140 33037 PASIAN DI PRATO (UD) C.F E P.IVA: 02642060301 Telefono 0432 690497

QUESTO DOCUMENTO NON POTRA' ESSERE COPIATO, RIPRODOTTO O ALTRIMENTI PUBBLICATO IN TUTTO O IN PARTE SENZA IL CONSENSO DEL PROGETTISTA (legge 22.4.41 n. 633)

PROFILO DI RILIEVO E PROGETTO

SCALA 1:100/500

TIPO DI CONDOTTA	CEMENTO	CEMENTO	CEMENTO	CEMENTO						CEMENTO
SEZIONE INTERNA UTILE	120X100 DRENANTE	120X100 DRENANTE	120X100	120X100 DRENANTE						120X100 DRENANTE
PENDENZA	0,50%	0,71%	0,30%	0,71%						0,50%
DISTANZE	38.50	30.00	16.50	52.50	50.00	50.00	50.00	30.00		
RIF.	A	B	C	D	E	F	G	H	I	

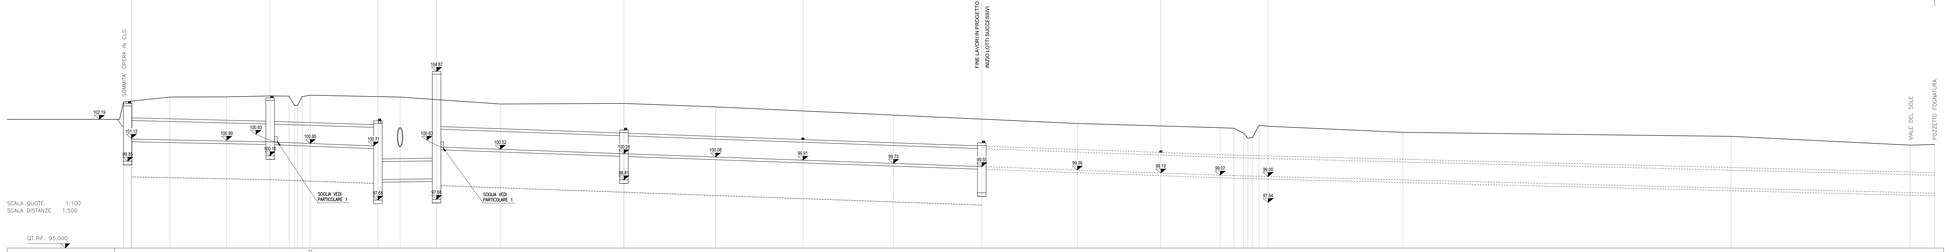

NUMERO SEZIONI	SEZIONE 1	2	SEZIONE 2	4	5 6 8	SEZIONE 3	SEZIONE 4	SEZIONE 5	12	SEZIONE 6	SEZIONE 7	SEZIONE 8	SEZIONE 9	18 20 21 22	SEZIONE 10	SEZIONE 11	25	26
DISTANZE PARZIALI	12.94	15.90	12.08	5.33	3.81 2.76 2.76		25.11	28.00	34.53	25.62	49.71	51.36	39.90	3.81 2.76 2.76 2.76 2.55	37.65	91.68	50.03	6.85
DISTANZE PROGRESSIVE	0.00	12.94	28.84	41.91	53.24 57.57 60.33 63.09 65.85	67.77	77.27	102.27	130.27	164.80	215.13	265.49	316.85	356.38 359.19 361.95 364.71 367.47 370.02	407.67	499.35	590.03	640.05
QUOTE TERRENO	103.16	103.44	103.45	103.30	103.24 103.23 103.23 103.23 103.24	103.17	103.43	103.05	103.08	102.89	102.43	101.96	101.72	101.72 101.71 101.71 101.71 101.71 101.81	101.45	101.24	100.75	100.79
ETTOMETRICHE																		

0 1 2 3 4 5 6 7 8 9 10 11 12 13 14 15 16 17 18 19 20 21 22 23 24 25 26