



COMUNE DI
REMANZACCO

PIANO REGOLATORE GENERALE COMUNALE
VARIANTE n°33

L.R. 21/2015
Art. 7, lettere b), f)

ZONIZZAZIONE

dot. arch. Marcello Rollo
Viale della Vittoria, 7 - 33100 Udine
Tel. 0432 506188
E-mail: rollo_marcello@libero.it

INFRASTRUTTURE

	Esistente
	Di progetto
	Rettifiche stradali
	Ambito di rispetto per la localizzazione del tracciato della viabilità regionale di 1° livello e di connessione con quella locale
	Incroci da ristrutturare
	Ciclo/pedonale principale

Ferrovia



LIMITI DI RISPETTO

	Stradale
	Ferrovioario
	Cimiteriale
	Depuratore

RETI TECNOLOGICHE


	TAL Oleodotto
	Linee elettriche 132-220 KV
	SNAM metanodotto

PRESCRIZIONI IDRAULICHE

	F Area fluviale
	P1 Pericolosità idraulica moderata
	P2 Pericolosità idraulica media
	P3 Pericolosità idraulica elevata
	Aree di accumulo d'acqua o a scolo carente

ALTRE INFORMAZIONI

	Ambito assoggettato a prescrizioni
	Fabbricati in zona impropria con norme particolari
	Sedime dell'ex chiesetta di S. Martino
	Muri di carattere storico-ambientale
	Fronti da conservare
	Mulini e salti di quota
	Stalle con carico allevabile > a 50 UBA
	Perimetro di P.R.P.C.
	Perimetro di P.R.P.C. attuato

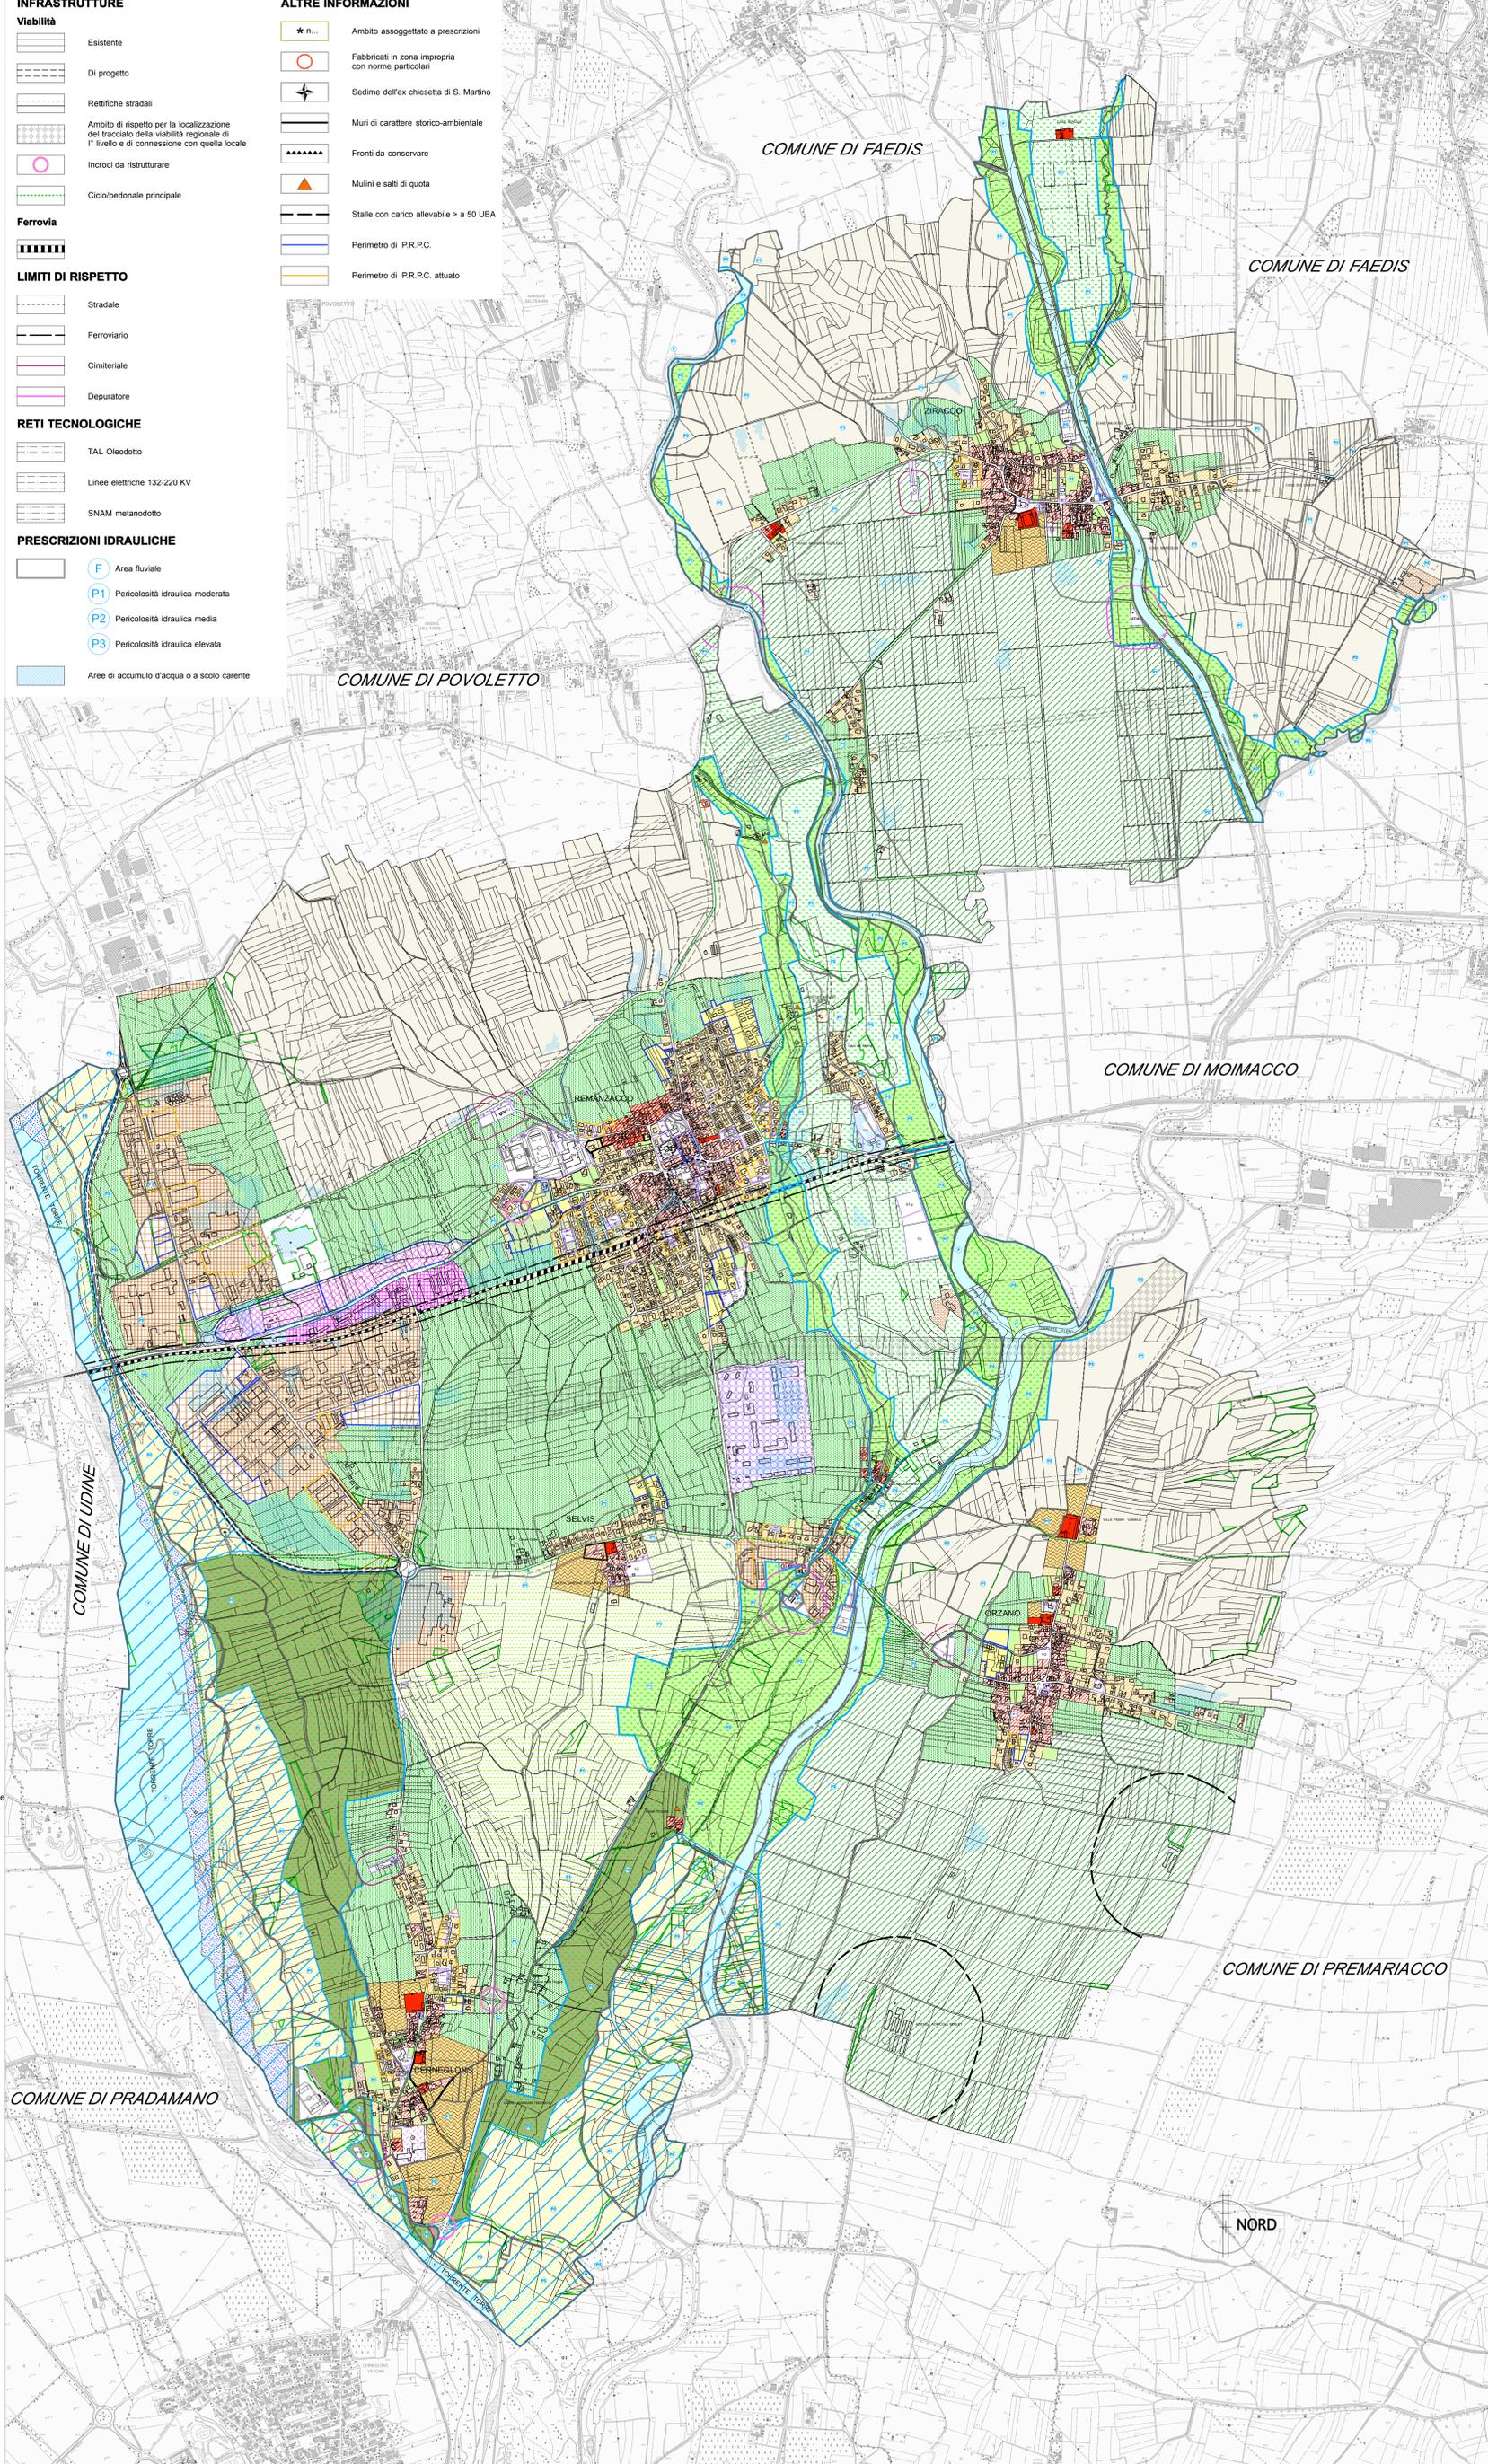

RESIDENZA

	A1 - Immobili e pertinenze di particolare pregio storico, architettonico, artistico, culturale
	A7 - Aree libere inedificabili di pertinenza e rispetto
	B0 - Edifici o complessi edilizi di particolare interesse storico-ambientale
	B1a - Aree insediative storiche permanenti
	B1b - Aree insediative storiche trasformate
	B2 - Aree insediative residenziali di completamento
	B3 - Aree insediative residenziali isolate
	Ambito del Centro Civico del Capoluogo (Perimetro di P.R.P.C.)
	C - Aree residenziali di espansione
	Verde privato

PRODUZIONE

	D2 - Zone per insediamenti industriali/artigianali di previsione
	D3.1 - Zone per insediamenti industriali/artigianali aggregati esistenti
	D3.2 - Zone per insediamenti industriali/artigianali singoli esistenti
	H2 - Zone per attività commerciali di previsione
	H3 - Zone per attività commerciali esistenti

AGRICOLTURA

	E4.4 - Ambito di interesse agricolo e paesaggistico
	E5 - Ambito di preminente interesse agricolo
	E6.1 - Ambito di interesse agricolo
	E6.2 - Ambito agricolo di rispetto e protezione delle aree insediate

AMBIENTE

	Ambito fluviale del T. Torre, del T. Malina e affluenti e della Roggia Cividina
	Sottoambito Area di rilevante interesse ambientale n°16 - T. Torre
	alveo del T. Torre e Malina
	ambiti boschivi ripariali
	ambienti coltivati
	E4.1 - Sottoambito zona agricola di protezione dell'A.R.I.A.
	E4.2 - Sottoambito zona agricola di valorizzazione paesaggistica del T. Malina e affluenti e della Roggia Cividina
	E4.3 - Ambito agricolo di continuità paesaggistica tra aste fluviali
	Prati stabili
	Aree di compensazione dei prati stabili

SERVIZI E ATTREZZATURE COLLETTIVE

Zona S1 - Pubbliche

--	--

VIABILITA' E TRASPORTI

P/Pr: Parcheggi di relazione pubblici/Parcheggi di relazione privati di uso pubblico

CULTO, VITA ASSOCIATIVA E CULTURA

Co: Edifici per il culto e opere parrocchiali
M: Edifici per uffici amministrativi
CC: Caserma dei Carabinieri
CCS: Centro civico sociale
SA: Strutture associative
AM: Stazione astronomica/meteorologica
Pz: Piazza

ISTRUZIONE

ASM: Asilo nido/Scuola dell'infanzia
SE: Scuola primaria
SM: Scuola secondaria di primo grado

ASSISTENZA E SANITA'

Ci: Cimitero

VERDE, SPORT E SPETTACOLI ALL'APERTO

Nev: Nucleo elementare di verde
VQ: Verde di quartiere
Ou: Ori urbani
S: Attrezzature per lo sport e gli spettacoli all'aperto

SERVIZI TECNOLOGICI

STa: Servizi tecnologici: acqueedotti
STd: Servizi tecnologici: depuratori
STe: Servizi tecnologici: cabine elettriche
STg: Servizi tecnologici: cabine gas
STp: Servizi tecnologici: piazzola ecologica
STt: Servizi tecnologici: telefonia

Zona S2 - Private di uso pubblico

--	--

ZONA MILITARE

--	--

NORD