



COMUNE DI
REMANZACCO

TAVOLA
P1
SCALA 1:10.000

PIANO REGOLATORE GENERALE COMUNALE
VARIANTE n° 31 "bis"

ZONA DELLE CAVE D4 - LOCALITA' PRATI DI SAN MARTINO

PIANO STRUTTURA

APRILE 2017

Arch. Giorgio De Luca

Studio in Udine, via Palestro n.11/4 Tel 0432 520936/ 3488261905
N° Ord. Architetti 741 - C.F. DLCGRG50T17M089A

SISTEMA PRODUTTIVO


Industria/artigianato



Ambiti per insediamenti industriali/artigianali di interesse comprensoriale e comunale



Ambiti per attività estrattive

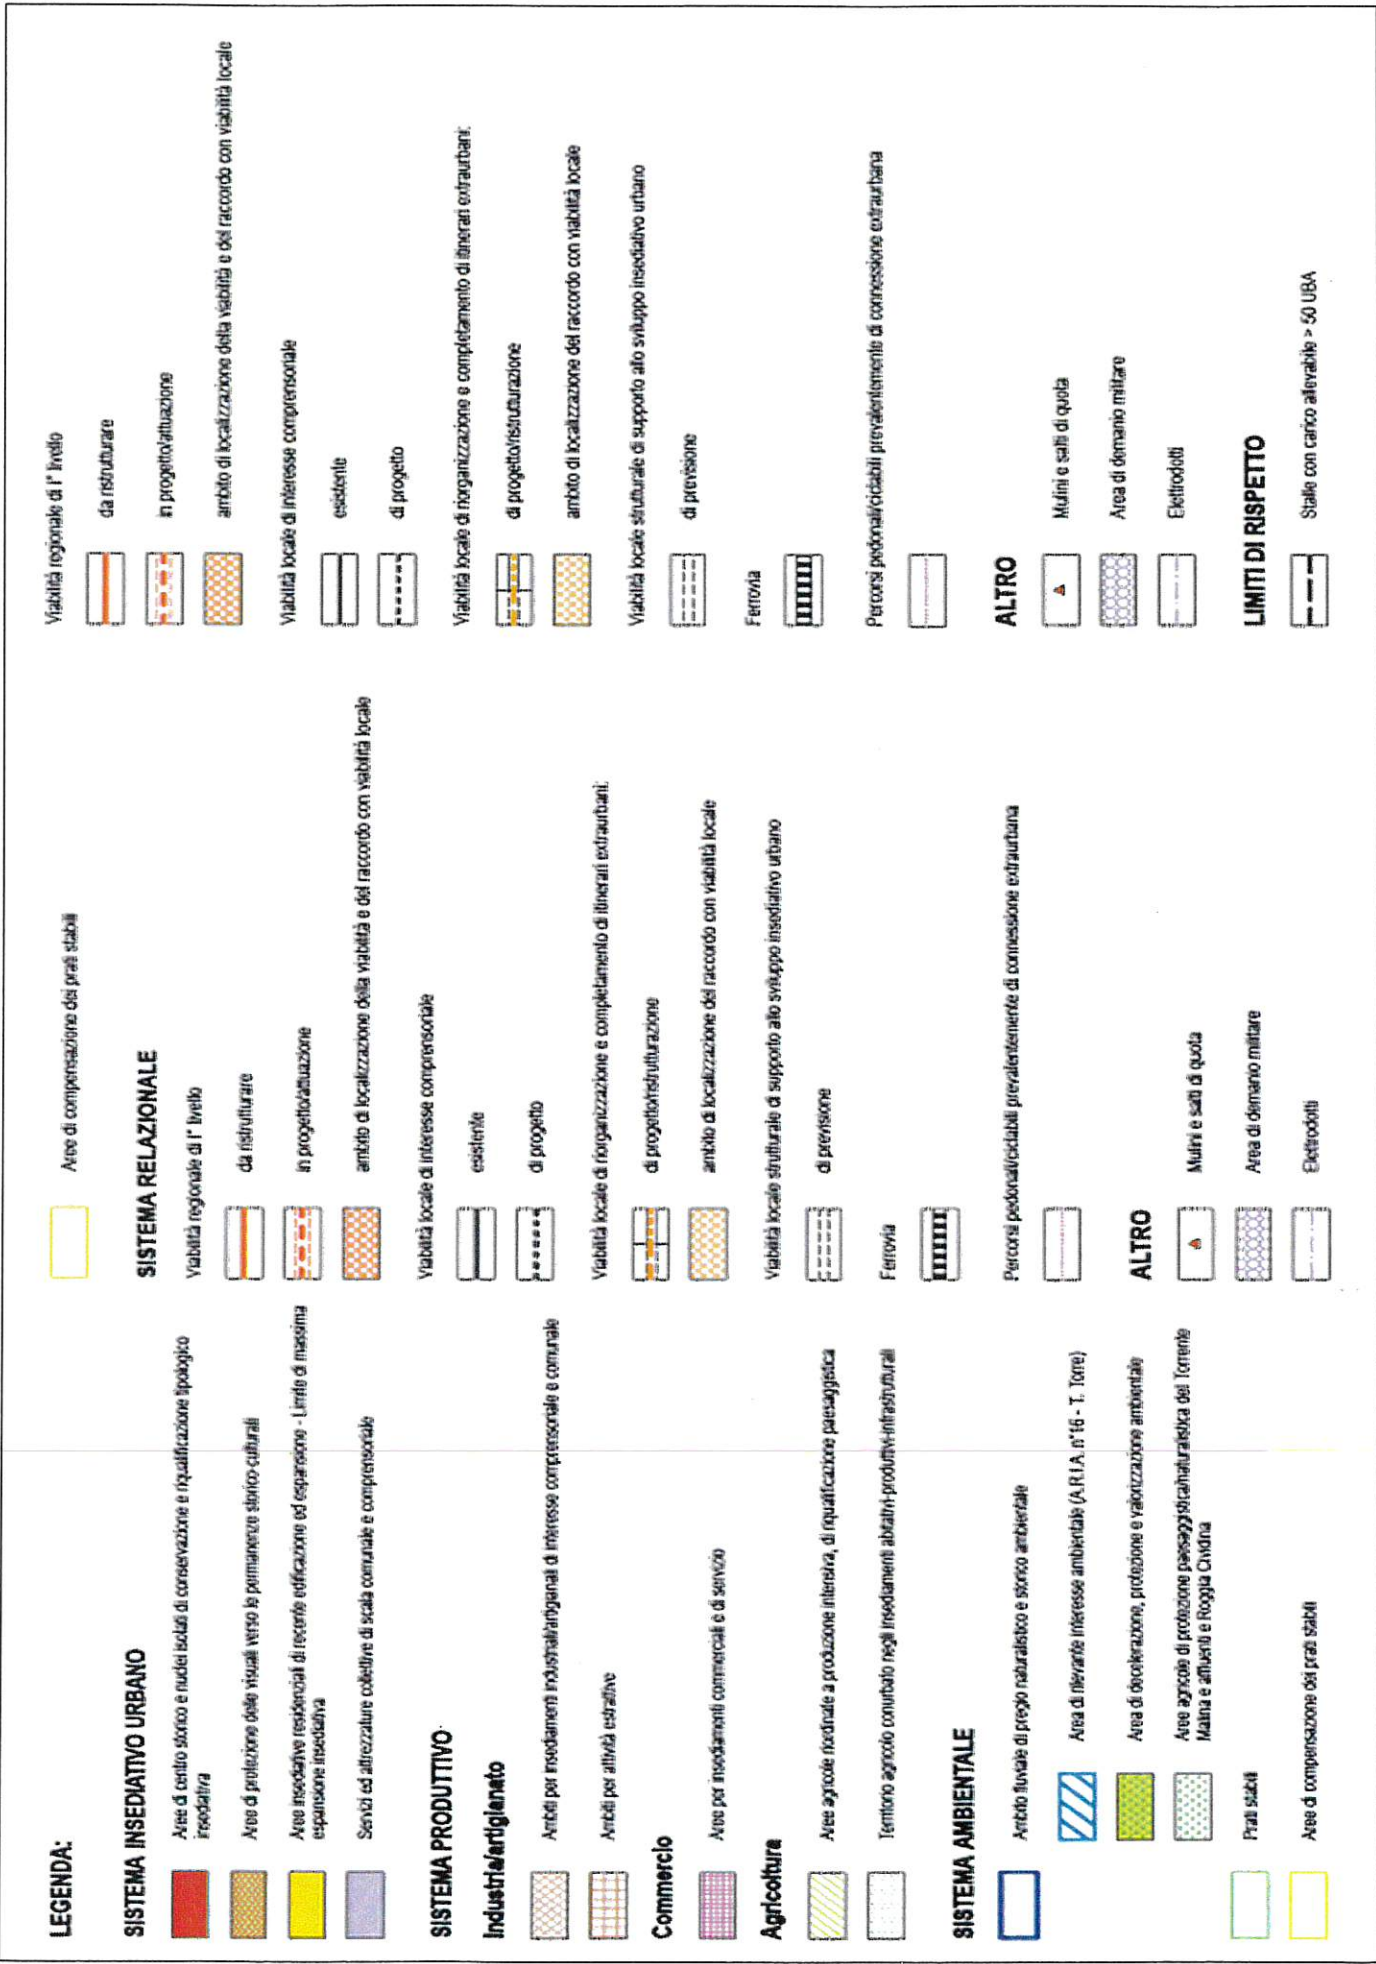

COMUNE DI UDINE

TORRENTE TOFRE

Fornasilla

0 50m 250m

