



Riqualificazione urbana di un'area nel centro storico del paese.

REGIONE FRIULI VENEZIA GIULIA
 PROVINCIA UDINE
 COMUNE DI REMANZACCO
 Piazza Paolo Diacono, 16
 33047 Remanzacco (Udine)
 tel. 0432 / 667013
 P.I. 00298690306
 C.F. 80006810305

Responsabile area per il Comune : Flavia Rinaldi
 Unità area operativa lavori pubblici : Francesca Candido

strada: Vicolo cooperativa
 foglio: 13
 mappale egg.: 2184 - 326 - 1944 - 330 - 300

oggetto: **PROGETTO DI FATTIBILITA' TECNICA ED ECONOMICA**



Vicolo Cooperativa e Piazzetta di accesso
 1) alla scuola primaria;
 2) al Centro di Aggregazione Giovanile;
 3) alla scuola dell'infanzia;
 4) alle Mense.

progettista : Andrea Martini
 ELABORATO : **STATO DI FATTO (planimetria)**
 TAV. **02**


FILE : DOC_PRRFVGRREMACOOPERATIVA

SCALA :
 DATA : 22 / 02 / 2018
 REDATTO : arch. Andrea Martini
 APPROVATO : arch. Andrea Martini
 AUTORIZZATO : arch. Andrea Martini

Data :
 Revisione :
 Studio di Architettura : arch. Andrea Martini
 via 33047 P.I. 00298690306
 e-mail: arch.martini@alice.it
 cell: +39 333 99 36 861

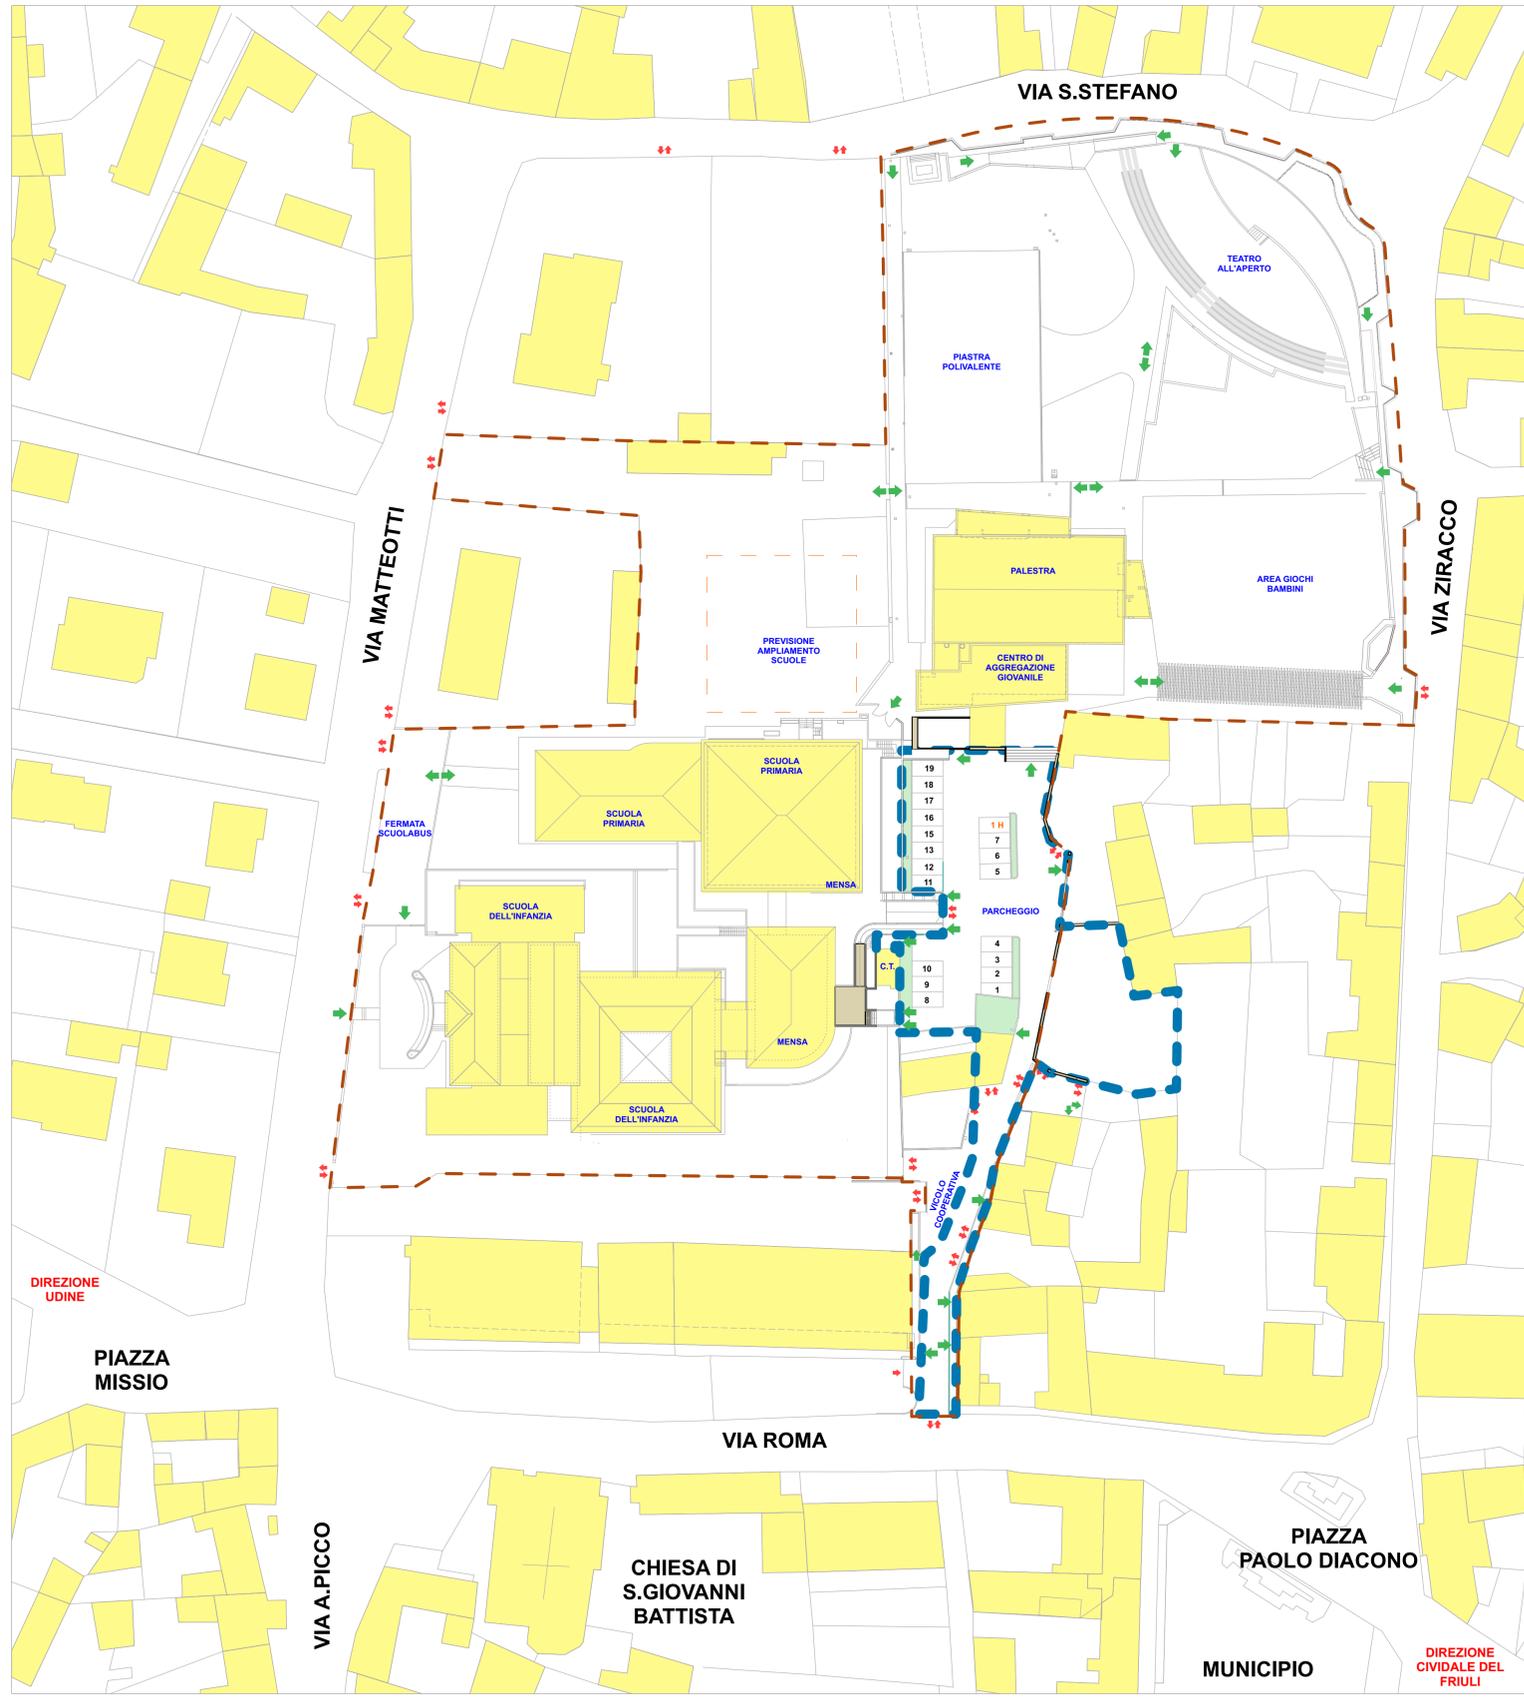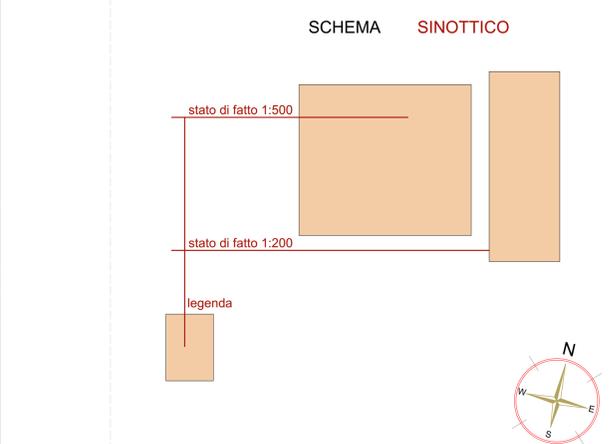

0. SDF TAV 02 1:500

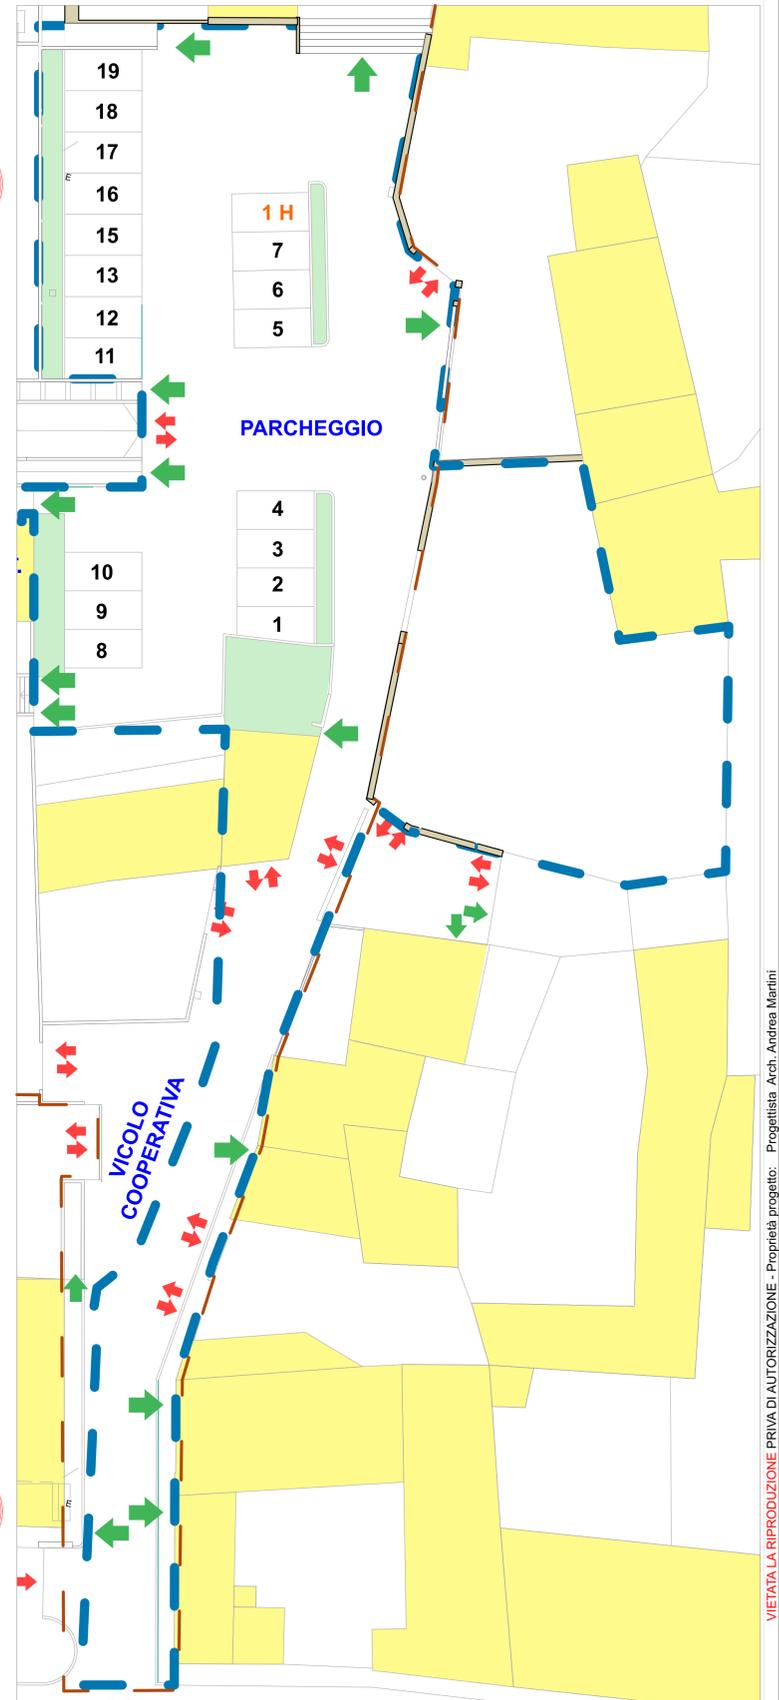

0. SDF TAV 02 1:200

VIETATA LA RIPRODUZIONE PRIVA DI AUTORIZZAZIONE - Proprietà progetto: Progettista Arch. Andrea Martini

VIETATA LA RIPRODUZIONE PRIVA DI AUTORIZZAZIONE - Proprietà progetto: Progettista Arch. Andrea Martini