



Riqualificazione urbana di un'area nel centro storico del paese.

REGIONE
PROVINCIA
COMUNE DI



Responsible area
per il Comune :
Unità area
operativa lavori
pubblici :

strada:
foglio:
mappale oggi.:

oggetto:

progettista :
ELABORATO :
TAV.

FILE :
SCALA :
DATA :
REDATTO :
APPROVATO :
AUTORIZZATO :

Revisione :

Studio di
Architettura :

FRIULI VENEZIA GIULIA
UDINE
REMANZACCO
Piazza Paolo Diacono, 16
33047 Remanzacco
(Udine)
tel. 0432 / 667013
P.I. 00298690306
C.F. 80006810305

Flavia Rinaldi
Francesca Candido

Vicolo cooperativa
13
2184 - 326 - 1944 - 330 - 300

PROGETTO DI FATTIBILITA'
TECNICA ED ECONOMICA

Vicolo Cooperativa e Piazzetta di
accesso
1) alla scuola primaria;
2) al Centro di Aggregazione Giovanile;
3) alla scuola dell'infanzia;
4) alle Mense.

Andrea Martini

STATO DI PROGETTO (plan.)

05
DOC.PRE/RFV/REMANZACCO/COOPERATIVA

22 / 02 / 2018

arch. Andrea Martini

arch. Andrea Martini

arch. Andrea Martini

Data :

Revisione :

Visto

Uff.preposti

RUP

il progettista


SCHEMA SINOTTICO

viste prospettiche
fuorisca

viste prospettiche
fuorisca

viste prospettiche
fuorisca

LEGENDA

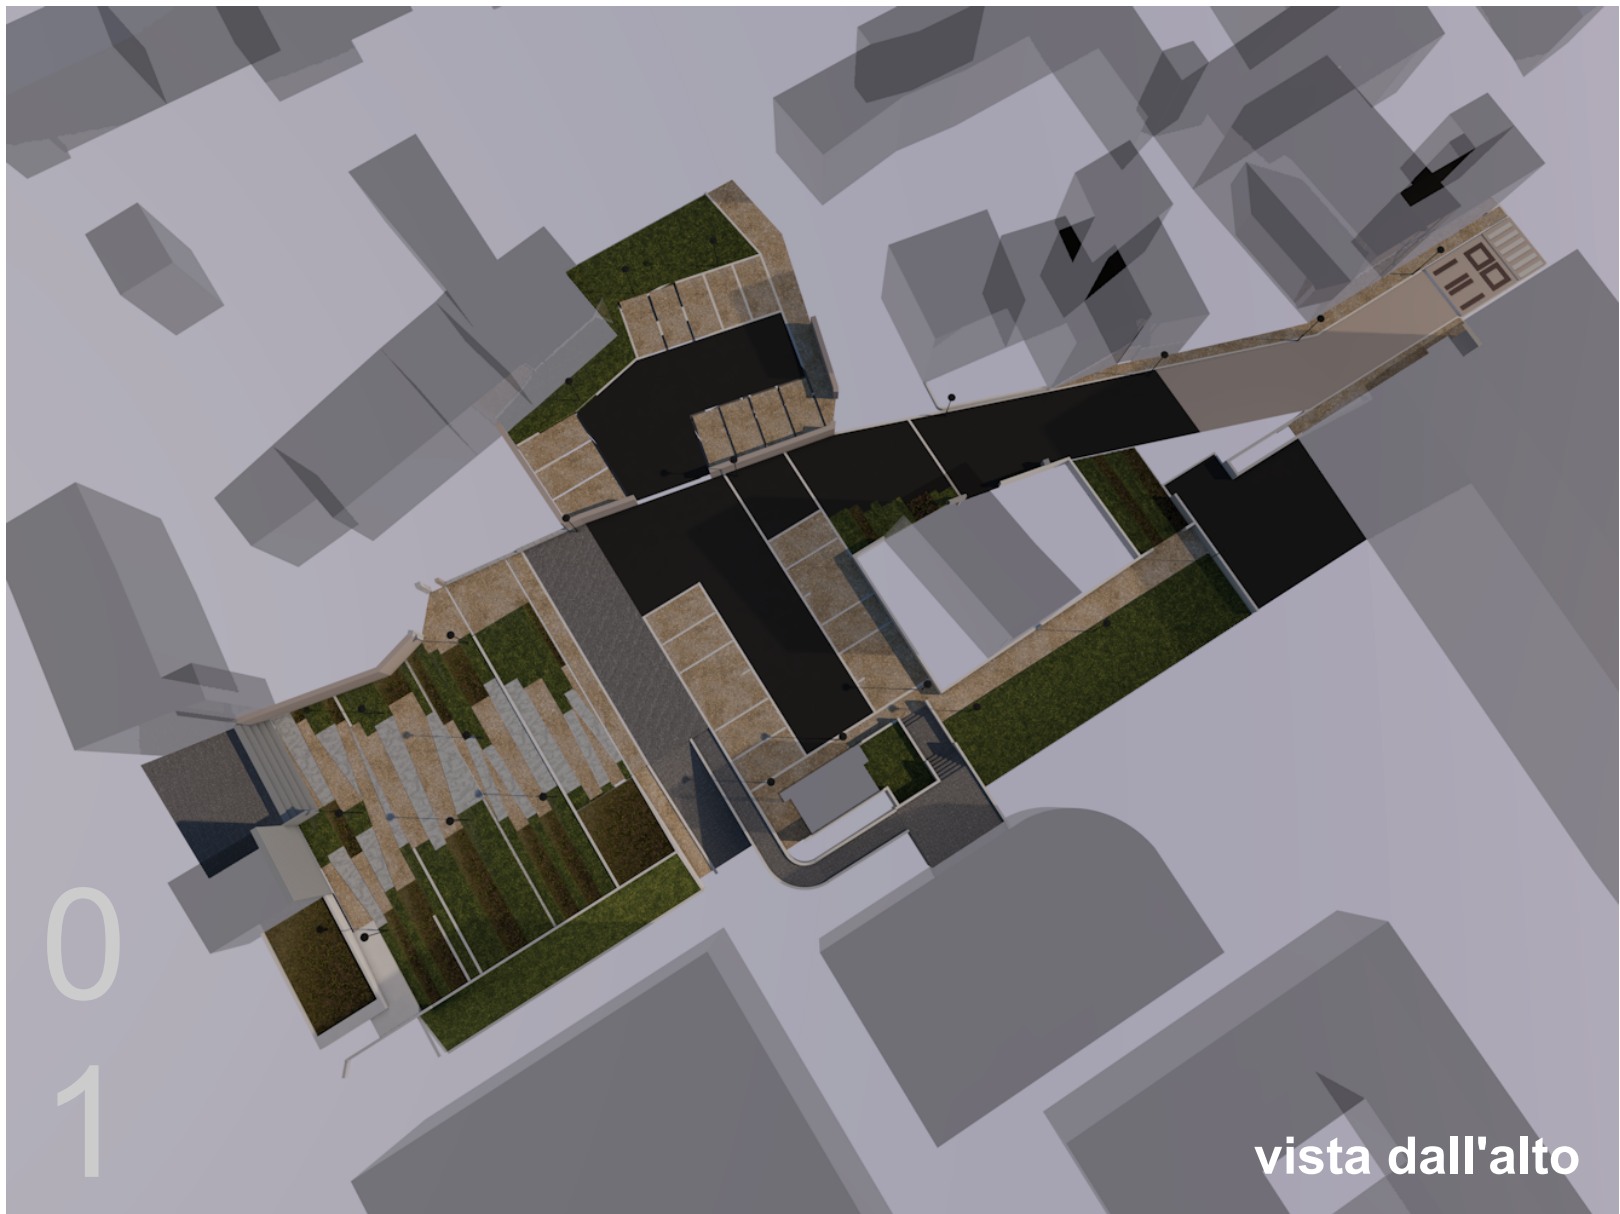

vista dall'alto



parcheggio

piazzetta



piazzetta



spazio di
aggregazione

percorso
pedonale



centro di
aggregazione

ara verde



scuole
primarie

piazzetta

mensa

parcheggio