



Porte del Parco | Ziracco & Cerneglons


Particolari costruttivi | scala 1:25

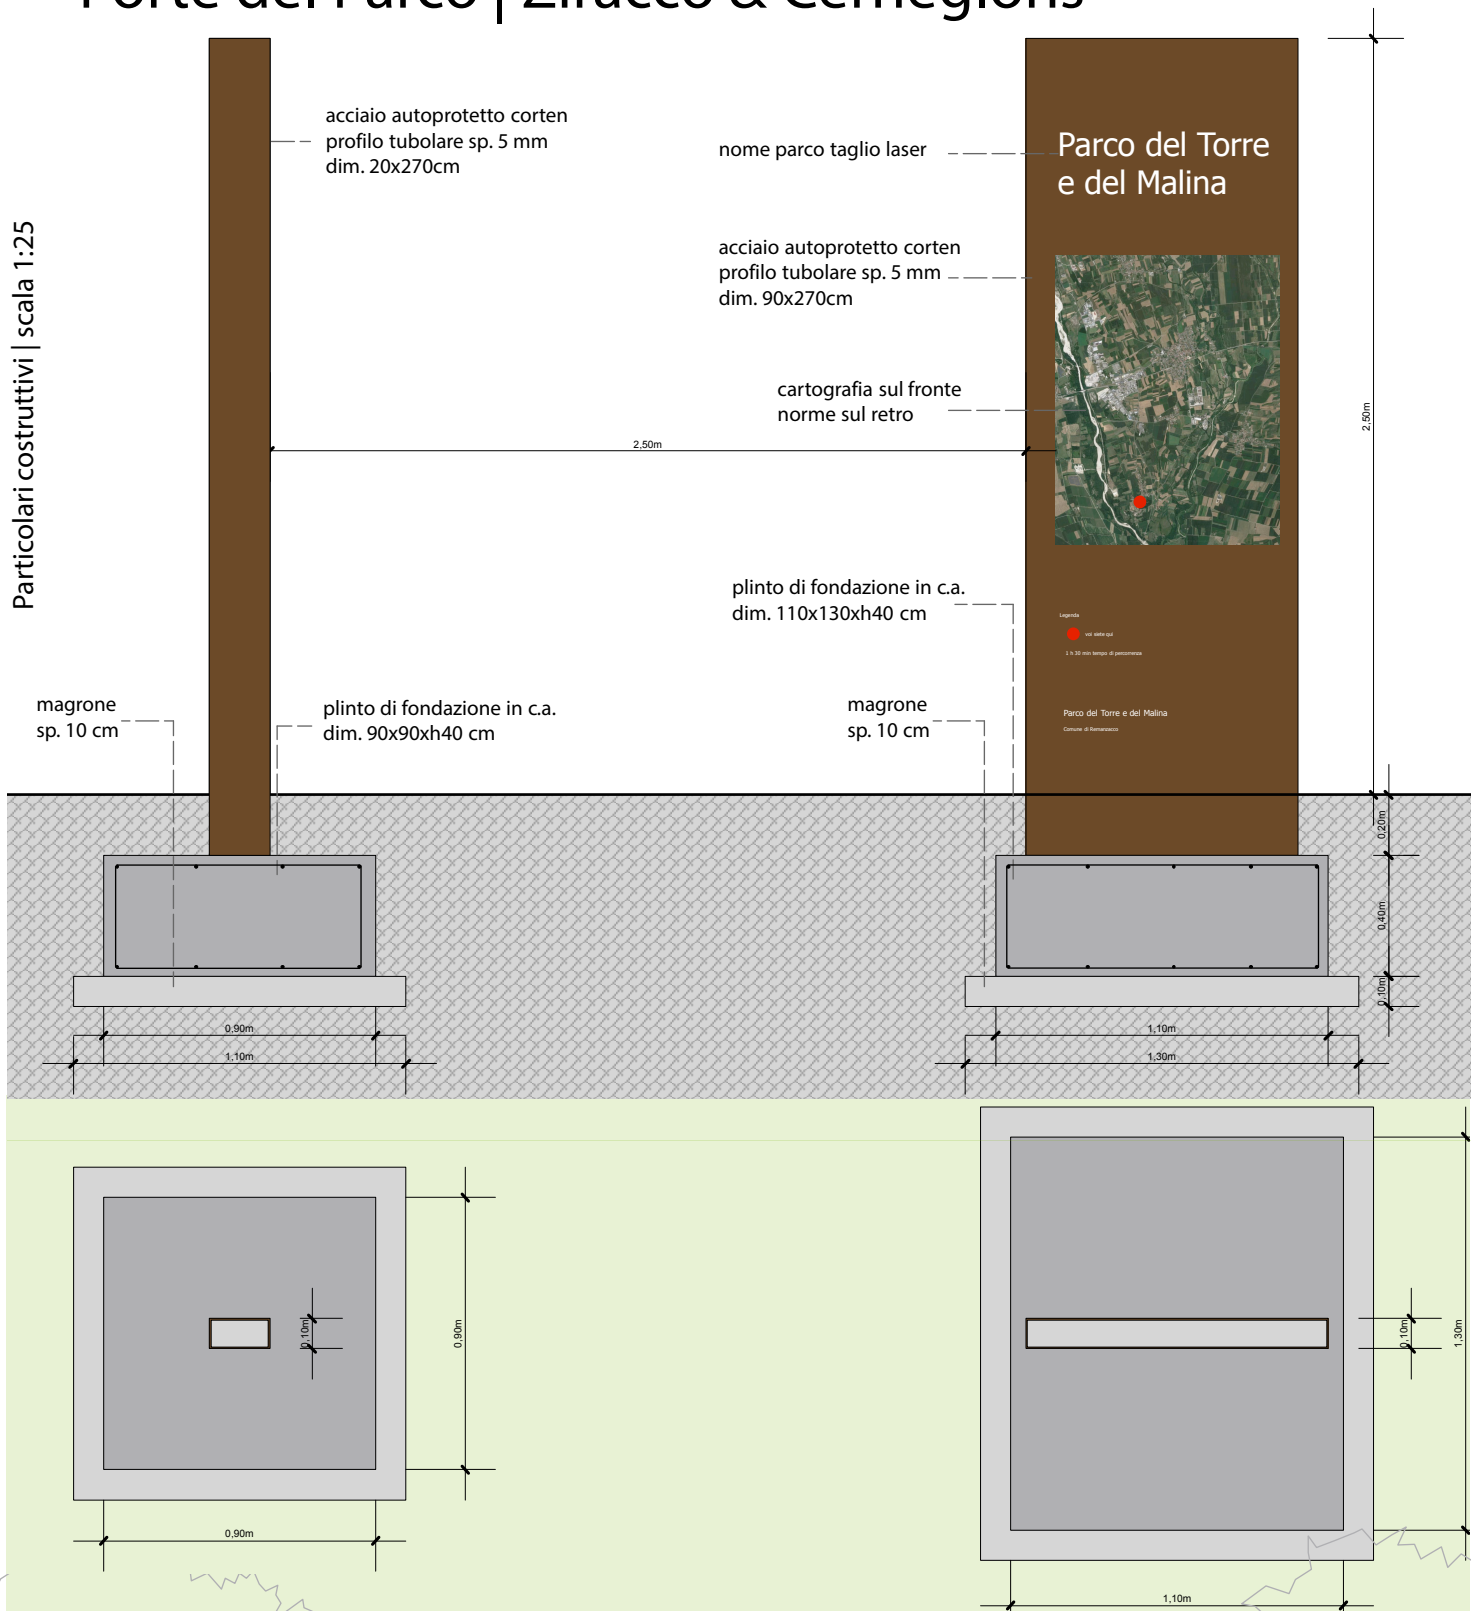


Prospetto | scala 1:50

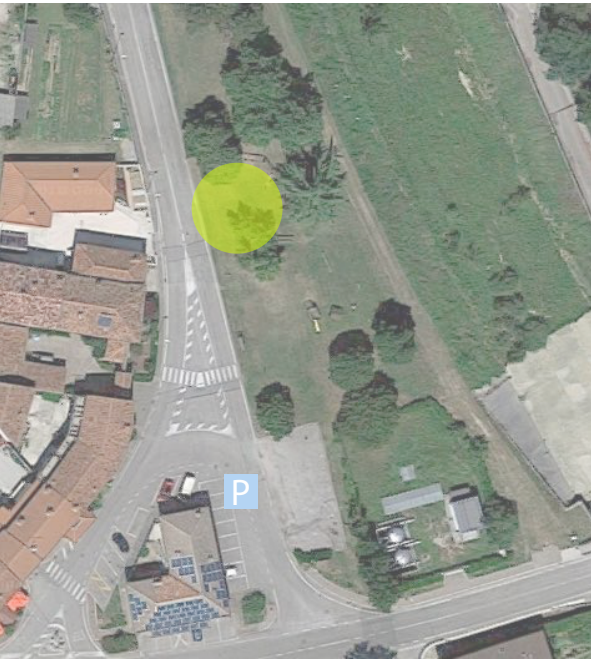


Ortofoto | Parco dei Grivons Ziracco

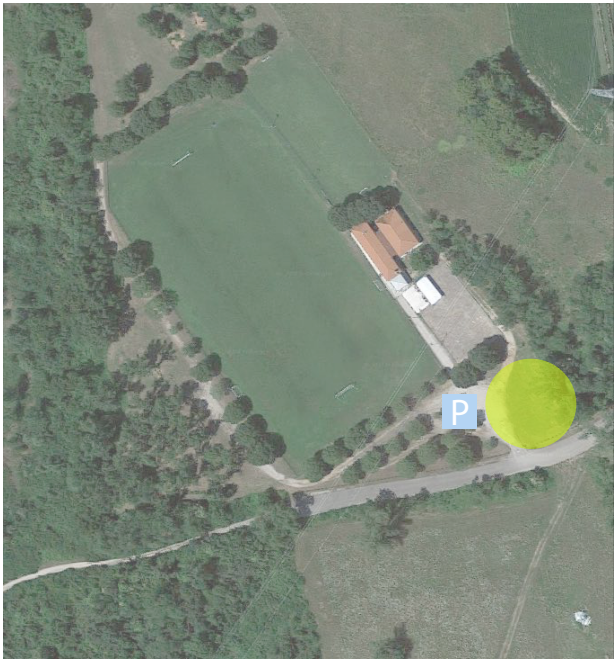

Ortofoto | Campo sportivo Cerneglons

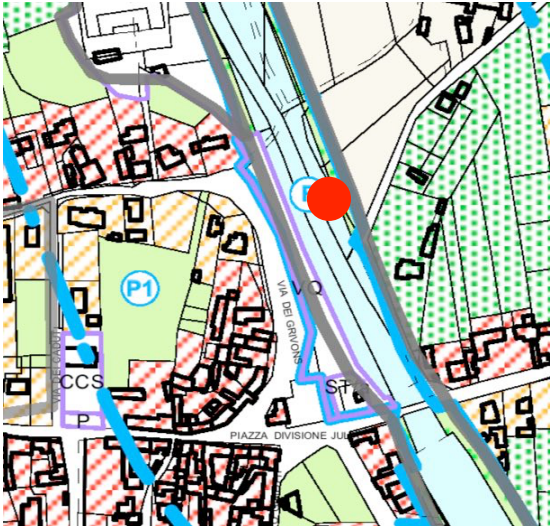

Zonizzazione PRGC | Parco dei Grivons variante n. 34

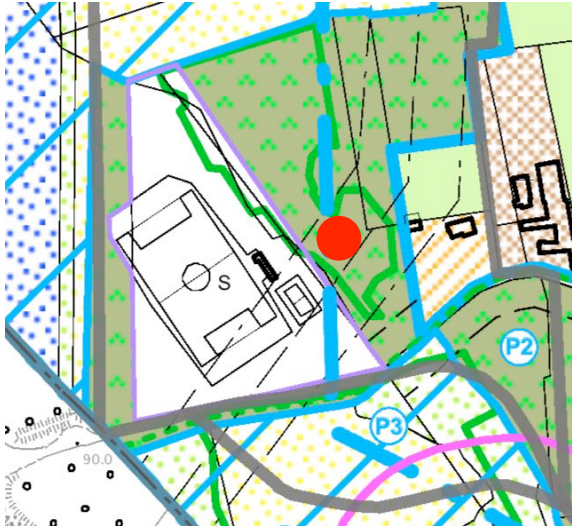

Zonizzazione PRGC | Campo sportivo variante n. 34



Foto stato di fatto Parco dei Grivons Ziracco



Foto stato di fatto Campo sportivo Cerneglons

Provincia di Udine

Comune di Remanzacco

PASSO DOPO PASSO - PARCO DEL TORRE E DEL MALINA

RTP: arch. Valentina Cainero, ing. Andrea Della Pietra, dott. Marco Grendele, dott.ssa Arianna Spada, dott.ssa Antonella Stravisi
Progettista: Arch. Valentina Cainero via S. Pelagio, 63/C int. 5 - 33019 Tricesimo (Ud) tel. 329.1848210 mail: valentina.cainero@gmail.com

Tavola
Ar.02

progetto
PROGETTO
DI FATTIBILITA'
TECNICA
ED ECONOMICA

Porte del Parco
Ziracco
Cerneglons

02 Novembre 2018