


Zona umida | Area a nord di Remanzacco

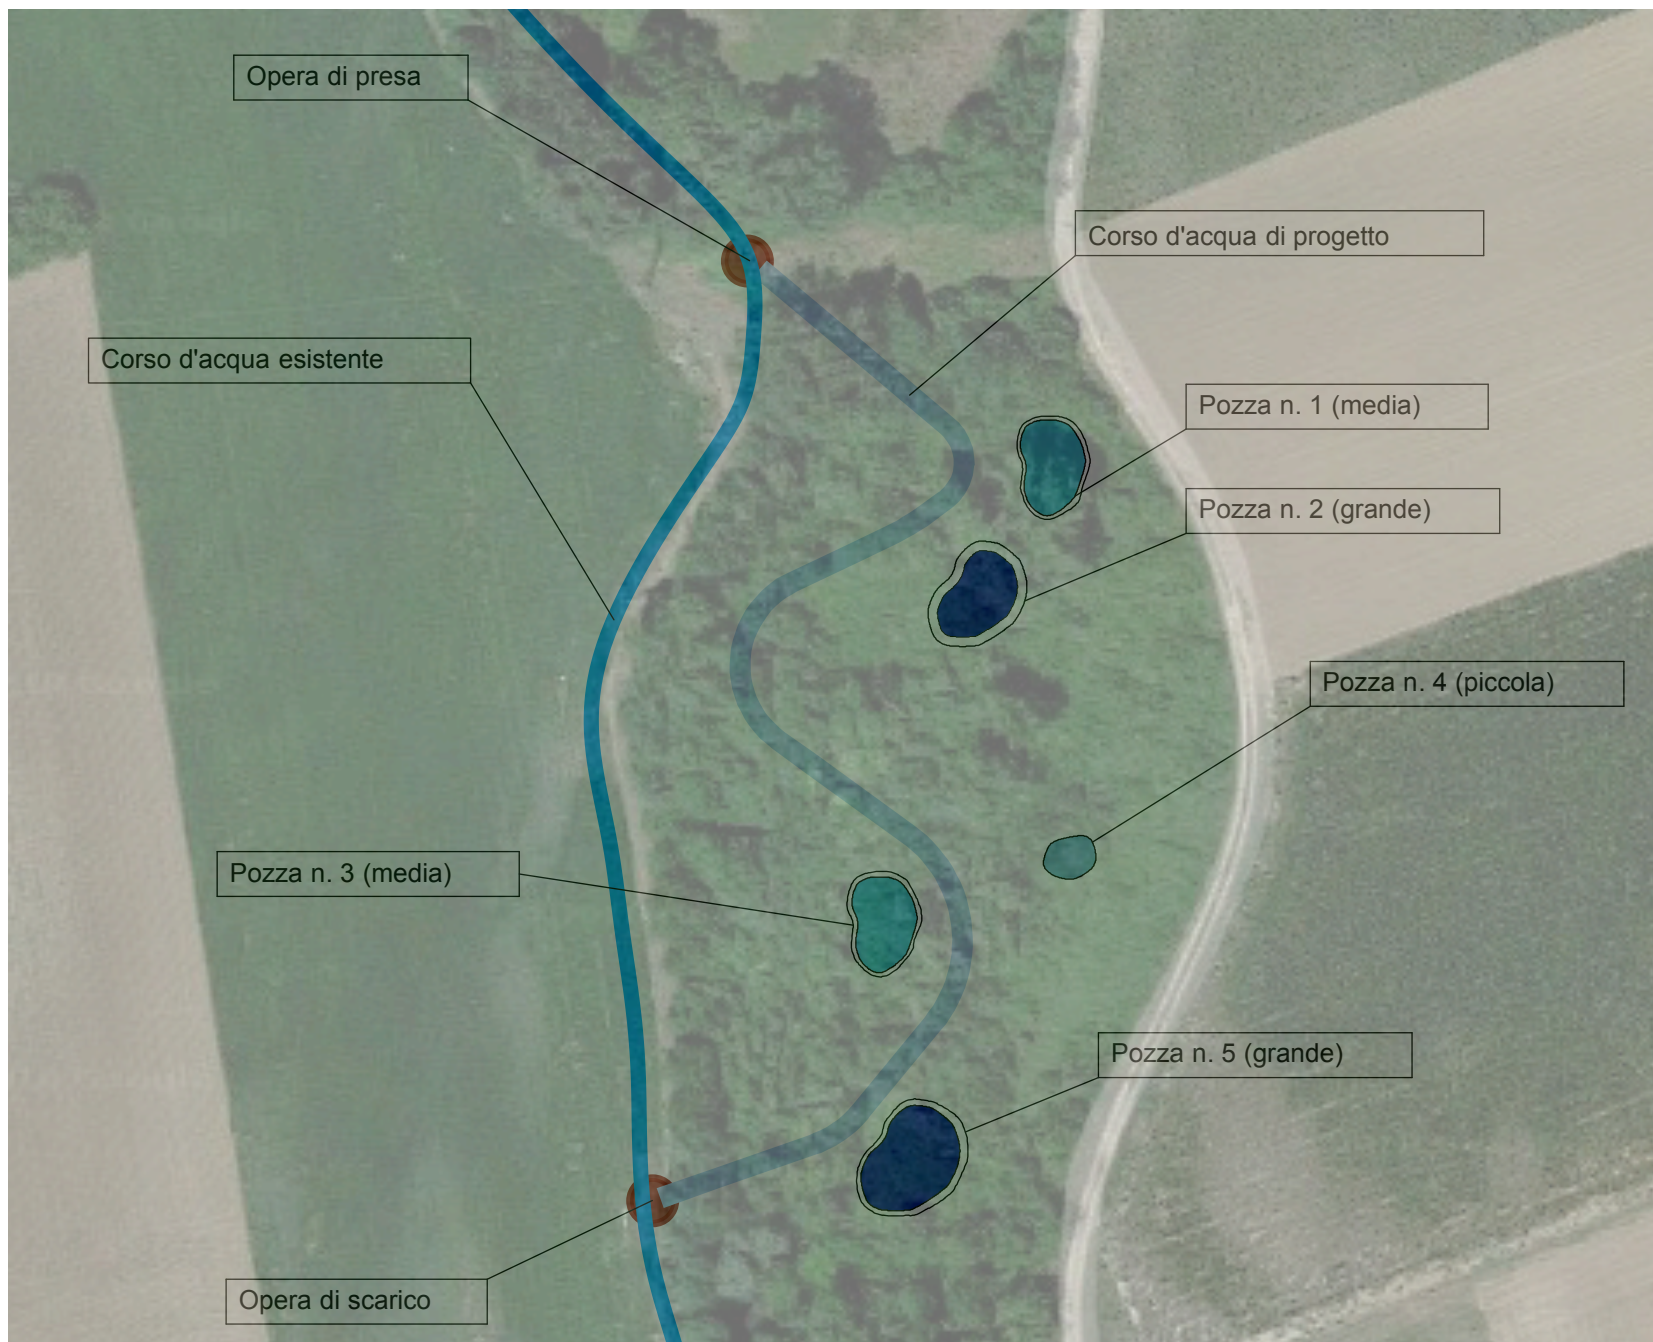


Planimetria | sovrapposizione ortofoto | scala 1:1'000




Inquadramento su CTR

Zonizzazione P.R.G.C. | Zona Umida | var. 34

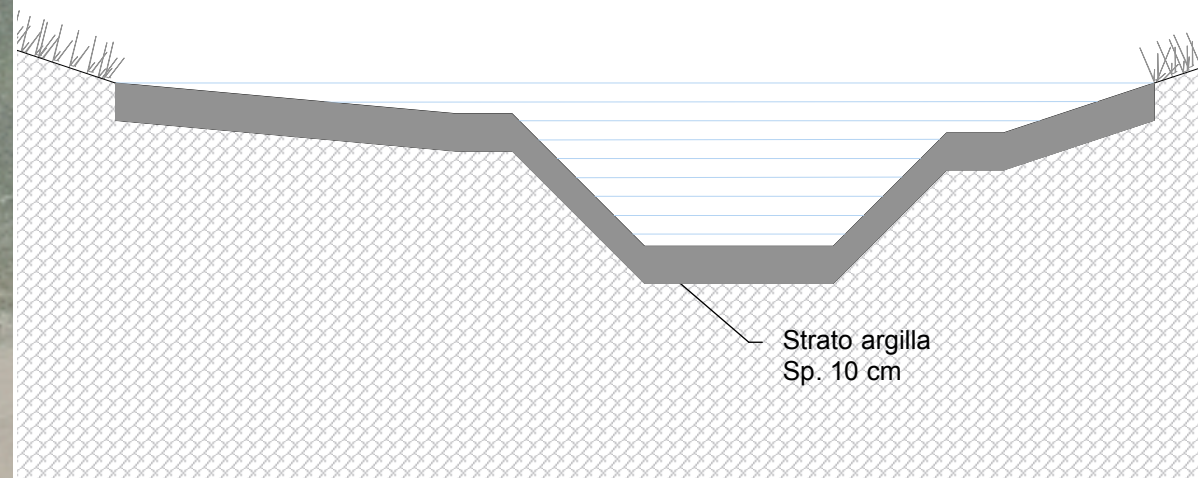

Sezione tipo canale | scala 1:20

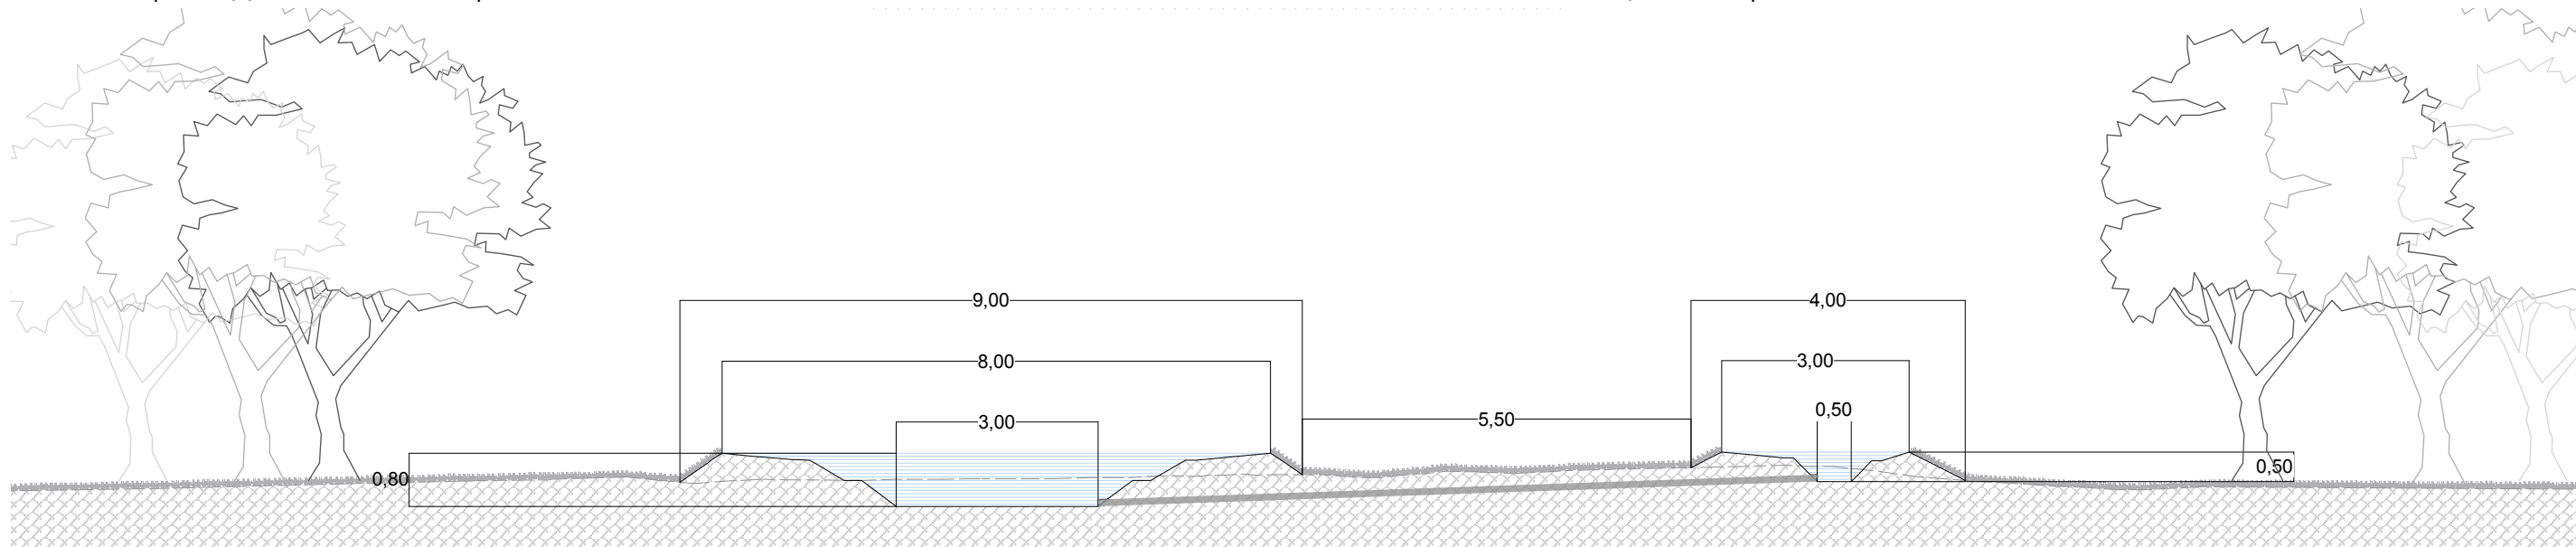

Sezione tipo pozze | scala 1:100

Provincia di Udine

Comune di Remanzacco

PASSO DOPO PASSO - PARCO DEL TORRE DEL MALINA

RTP: arch. Valentina Cainero, ing. Andrea Della Pietra, dott. Marco Grendele, dott.ssa Arianna Spada, dott.ssa Antonella Stravisi

Progettista: dott. for. Marco Grendele | Landes Group | via A. Pigafetta, 22/A 36073 Cornedo Vicentino (VI) | tel: 3396259112 | mail: marco@landes-group.it

Tavola

Lg.00

progetto

PROGETTO DI
FATTIBILITA'
TECNICA ED
ECONOMICA

Zona Umida
Area a nord
di Remanzacco

02 Novembre 2018