


Prati stabili a Sud di Cerneglons

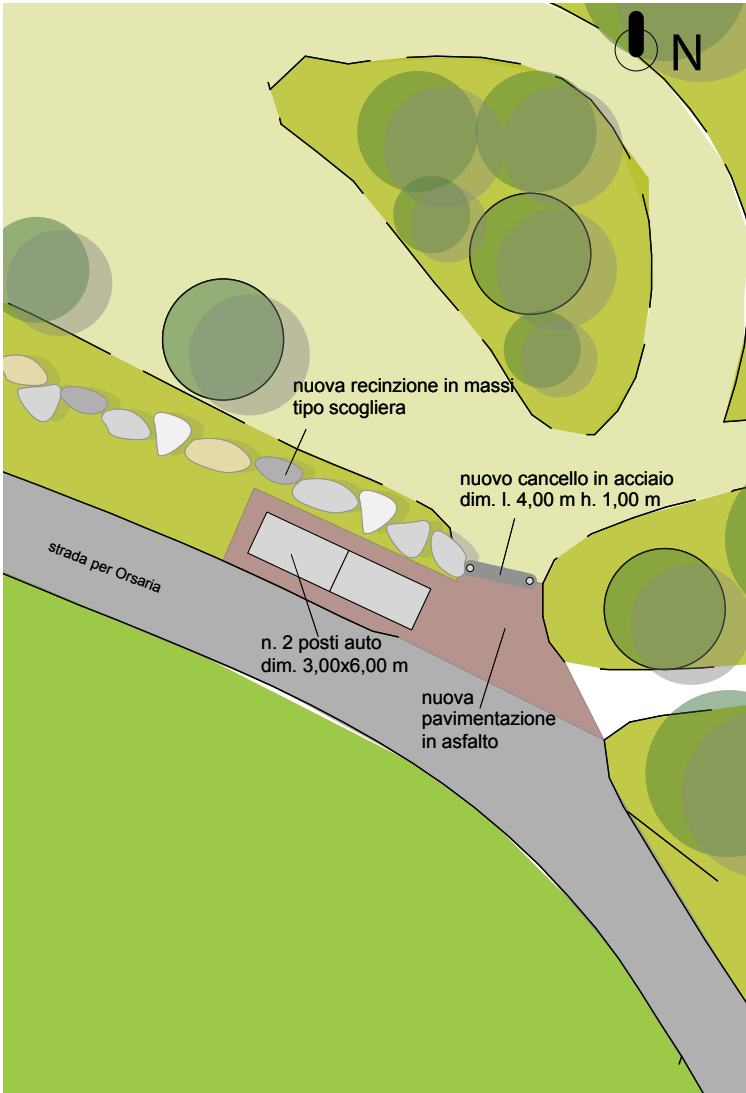


Dettaglio 2| Planimetria su CTR intervento zona accesso n.1
Scala 1:500



Sovrapposizione CTR - Map. Catastale - Ortofoto
In verde l'area oggetto di intervento | scala 1:2000



Dettaglio1| Planimetria su CTR intervento area di sosta e accesso n.2 | scala 1:500

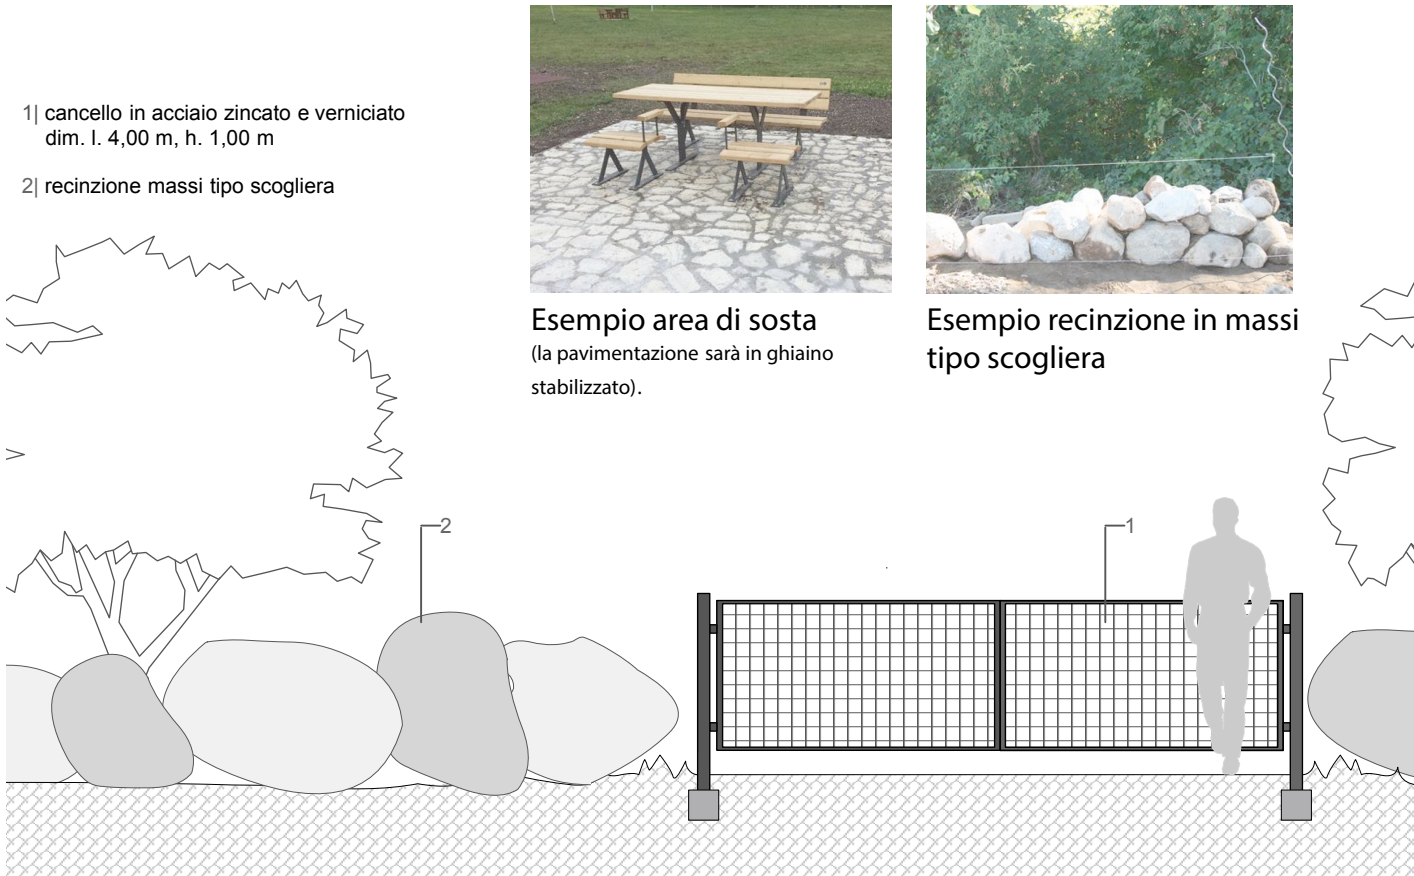

Prospetto recinzione in massi e nuovo cancello | scala 1:50