



REGIONE AUTONOMA
FRIULI VENEZIA GIULIA



COMUNE DI REMANZACCO
PROVINCIA DI UDINE

COMMITTENTE:
COMUNE DI REMANZACCO

OGGETTO:
**INTERVENTO DI SISTEMAZIONE IDRAULICA FINALIZZATO
A RIDURRE IL RISCHIO DI ALLAGAMENTO A MONTE
DELL'ABITATO DI SELVIS**

FASE:
STUDIO DI FATTIBILITA' TECNICO-ECONOMICA

PROGETTISTI:
dott.ing. Massimo COMUZZI



dott.ing. Fabrizio CIMENTI



ELABORATO N°
7

ELABORATO :
**TAV. 4
SEZIONI DI RILIEVO E PROGETTO**

SCALA
1:100



IngGrup
STUDIO DI INGEGNERIA COMUZZI-CIMENTI


IngGrup
STUDIO DI INGEGNERIA COMUZZI-CIMENTI
Via Colloredo, 140 33037 PASIAN DI PRATO (UD) C.F. E P.IVA: 02642060301 Telefono 0432 690497
QUESTO DOCUMENTO NON POTRA' ESSERE COPIATO, RIPRODOTTO O ALTREMENTI PUBBLICATO IN TUTTO O IN PARTE SENZA IL CONSENSO DEL PROGETTISTA (pag. 22 di 41 n. 633)

RIF. PRATICA N°
300


revisione	data	descrizione	redatto	verificato
0	Settembre 2021	Emissione elaborato	foi	mco

SEZIONI DI RILIEVO E PROGETTO
SCALA 1: 100


SEZIONE N. : SEZIONE 0

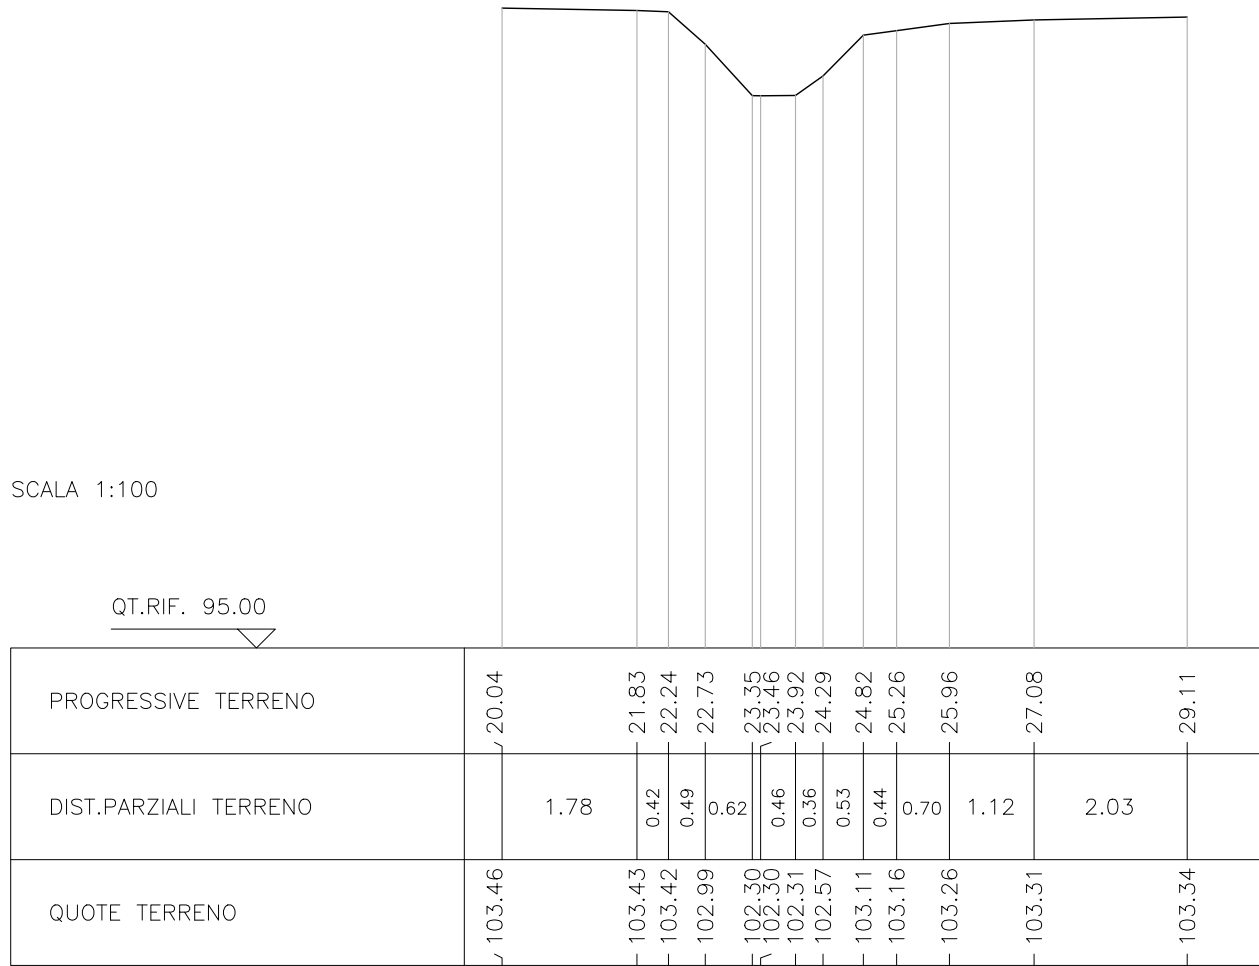


SEZIONE N. : SEZIONE 1
DIST.PROG. : 0.000
DIST.PREC. : 12.940
DIST.SUCC. : 12.940

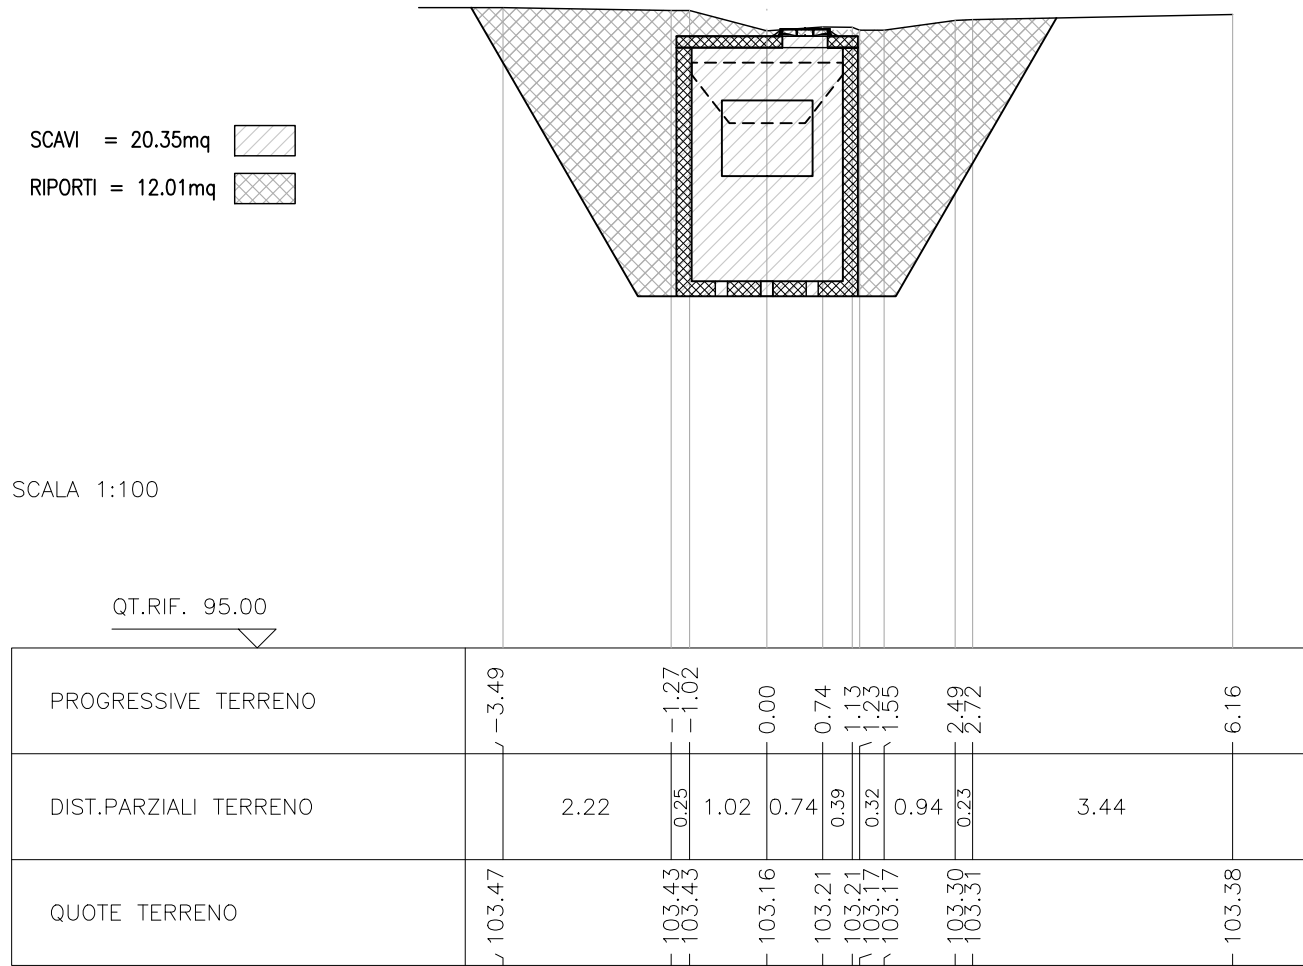


SEZIONE N. : SEZIONE 2
DIST.PROG. : 28.836
DIST.PREC. : 15.897
DIST.SUCC. : 12.077

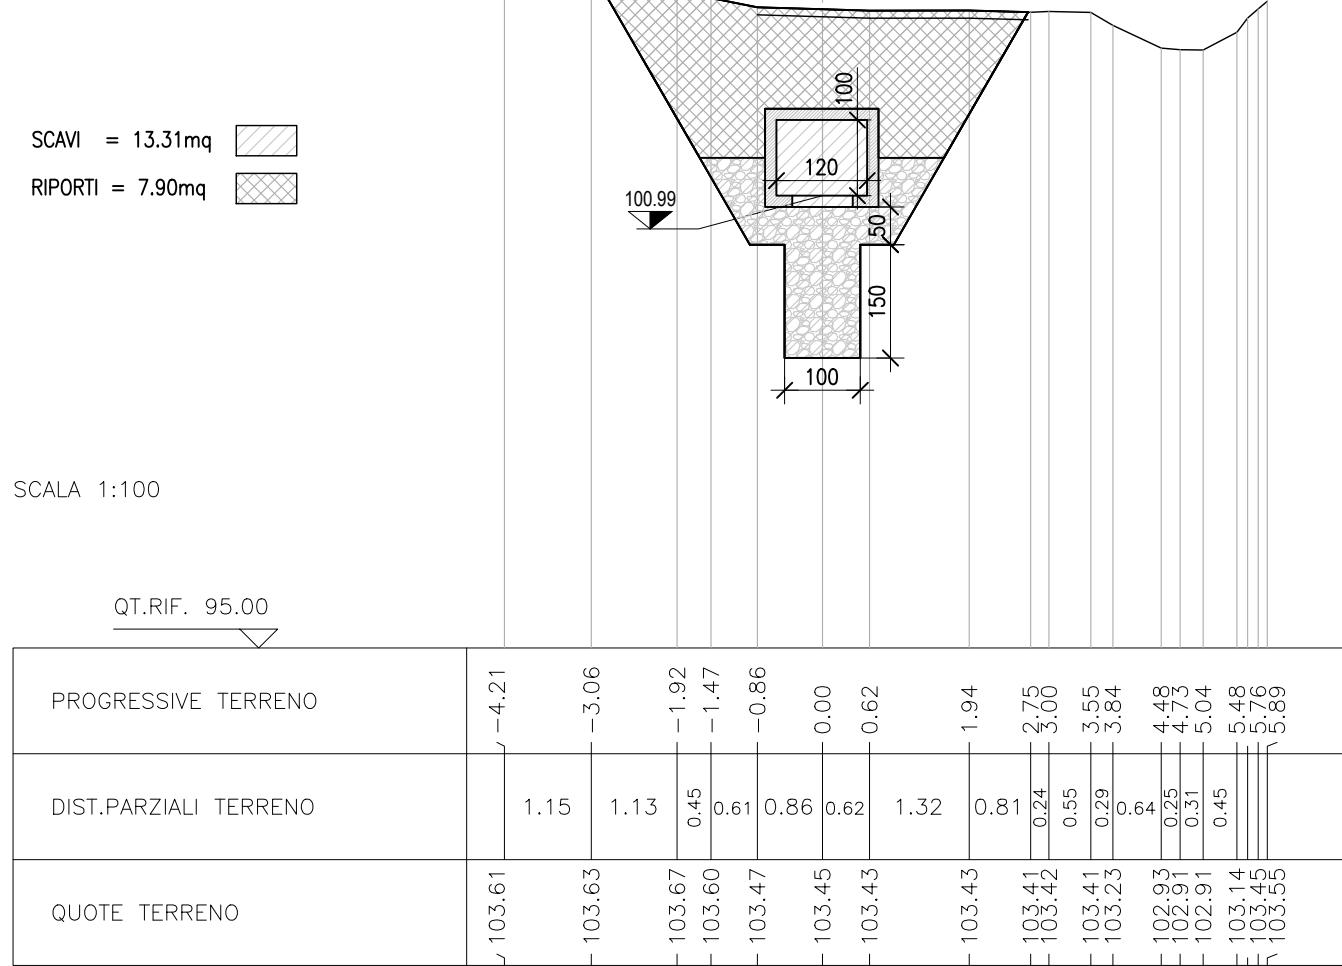


SEZIONE N. : SEZIONE 3
DIST.PROG. : 52.169
DIST.PREC. : 2.290
DIST.SUCC. : 25.105

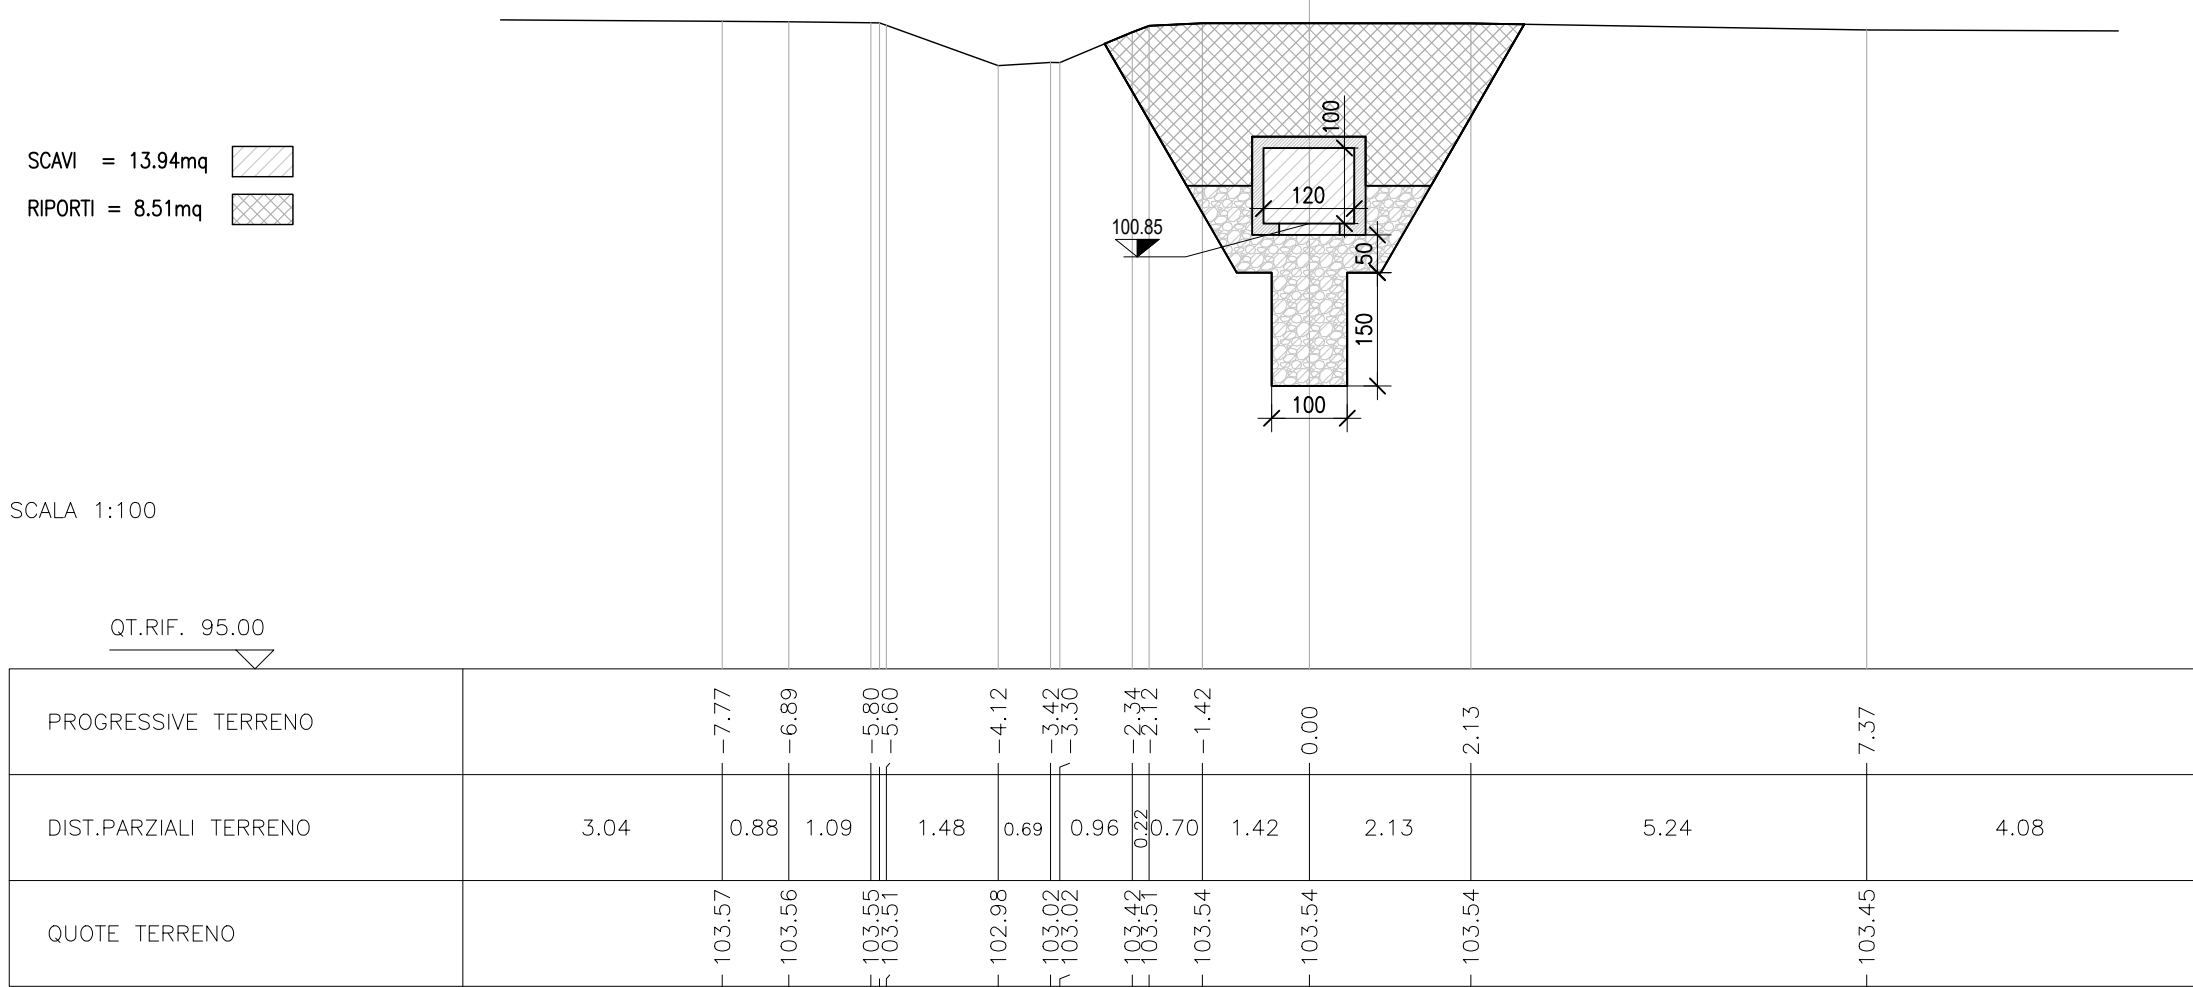


SEZIONE N. : SEZIONE 4
DIST.PROG. : 77.274
DIST.PREC. : 25.105
DIST.SUCC. : 27.996

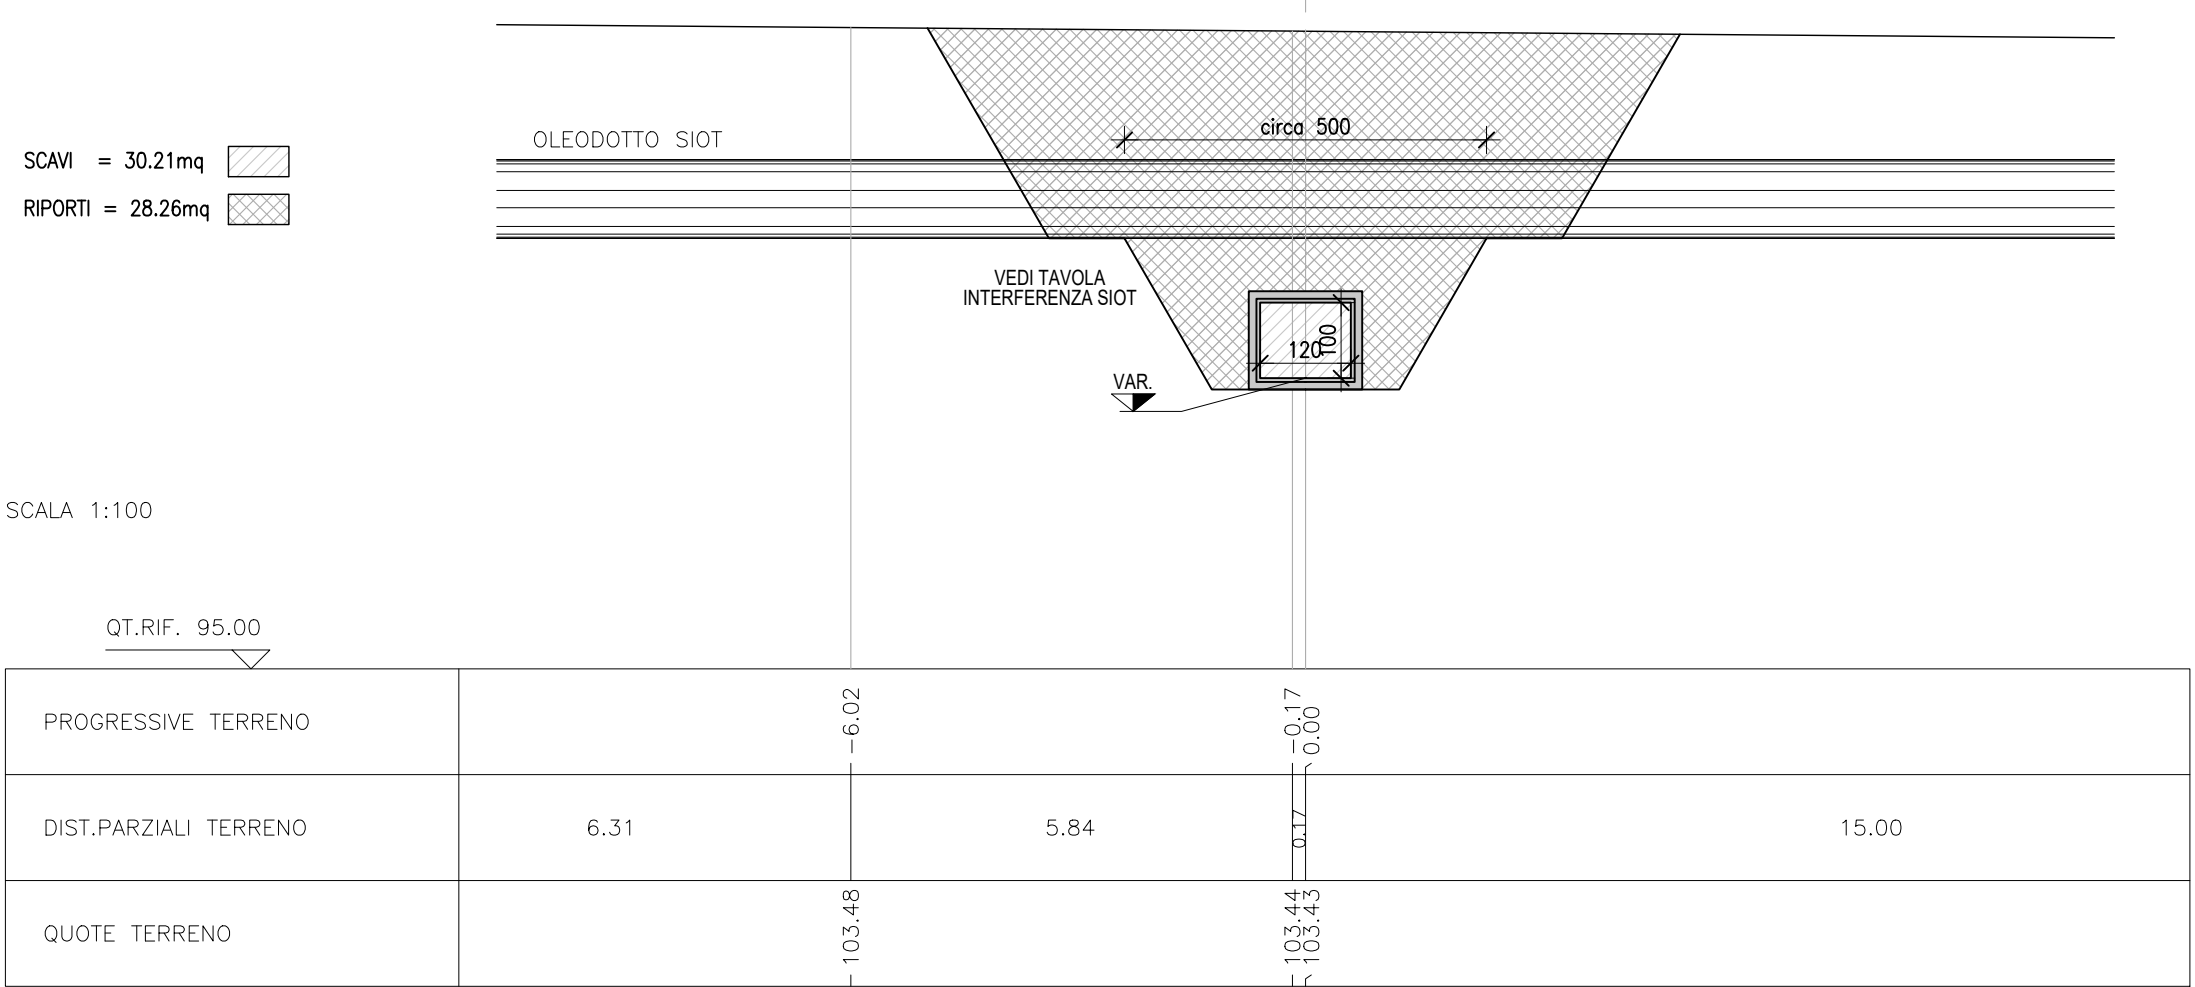


SEZIONE N. : SEZIONE 5
DIST.PROG. : 105.270
DIST.PREC. : 27.996
DIST.SUCC. : 34.533

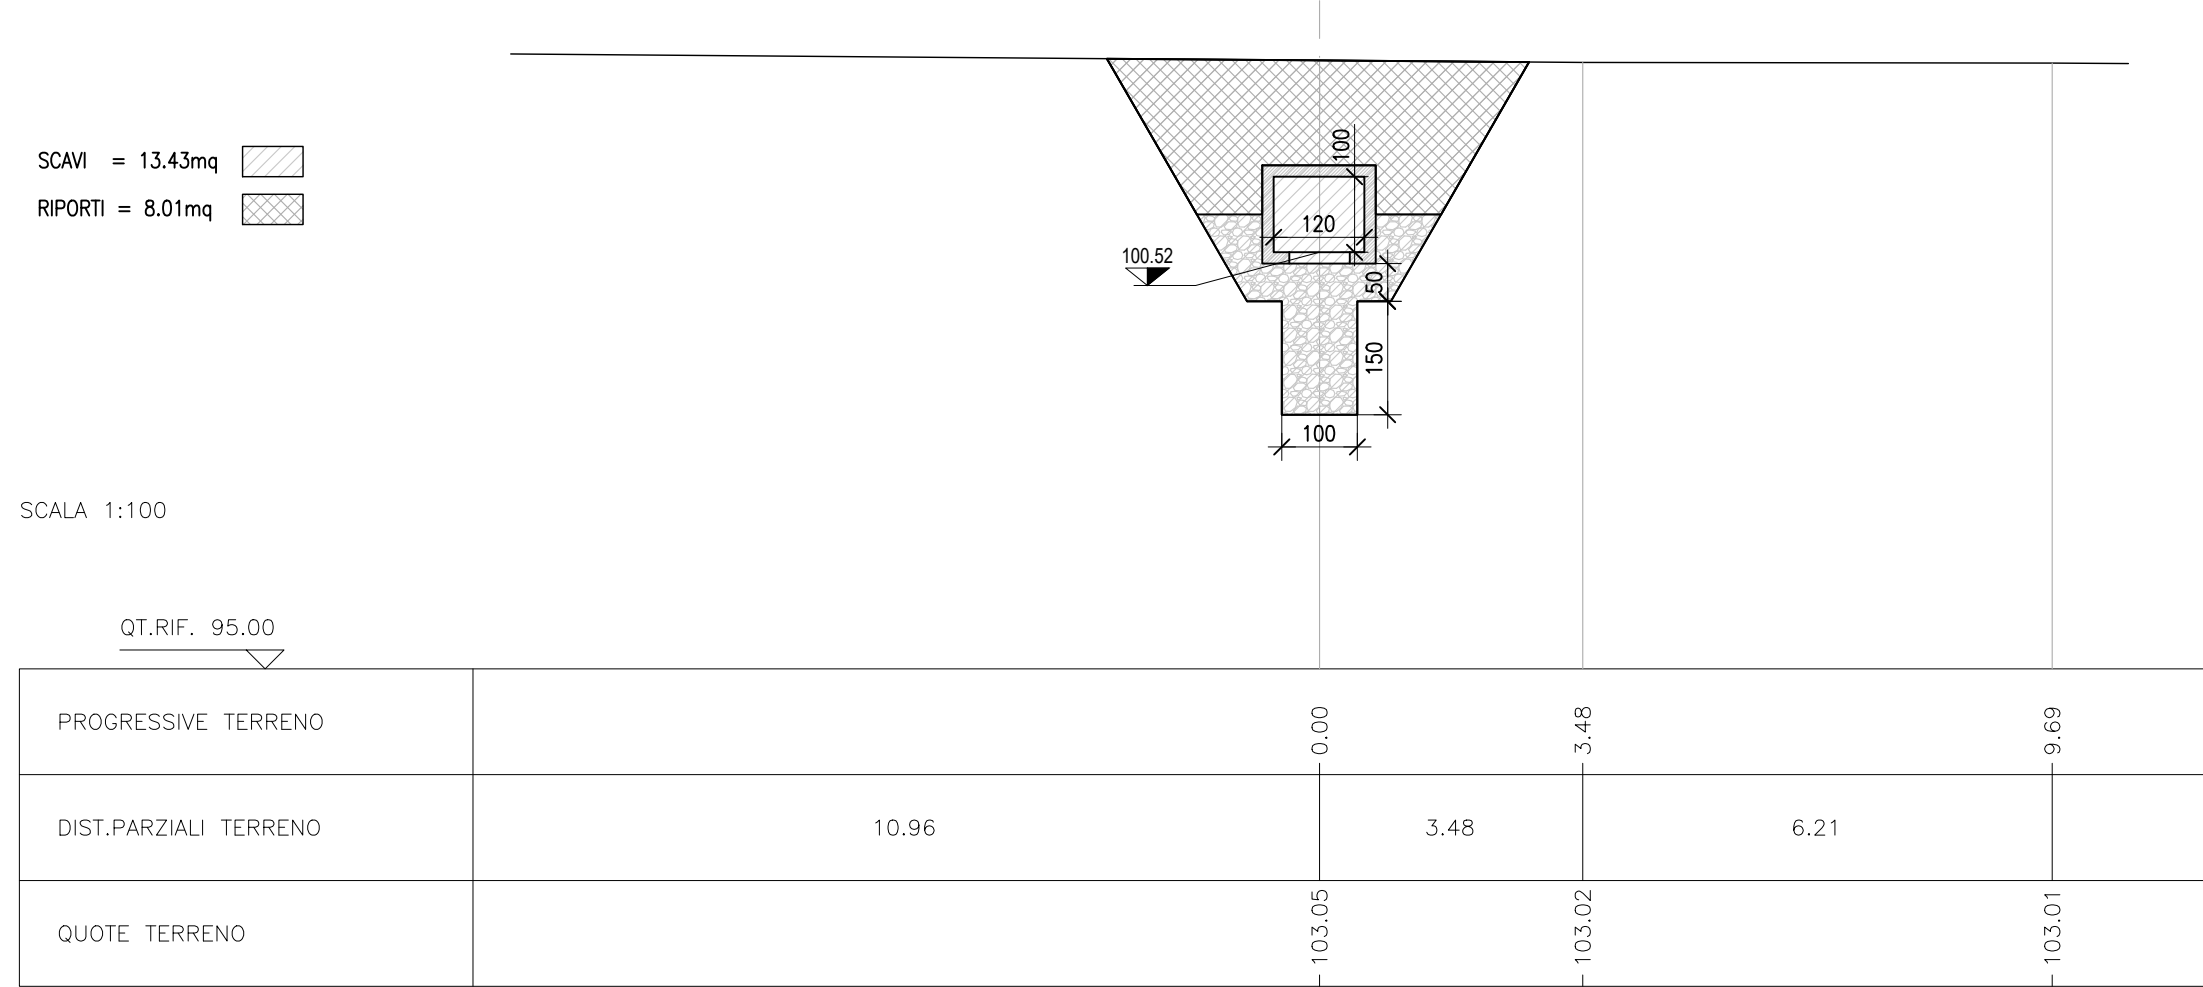

SEZIONE N. : SEZIONE 6
DIST.PROG. : 165.419
DIST.PREC. : 25.616
DIST.SUCC. : 49.713

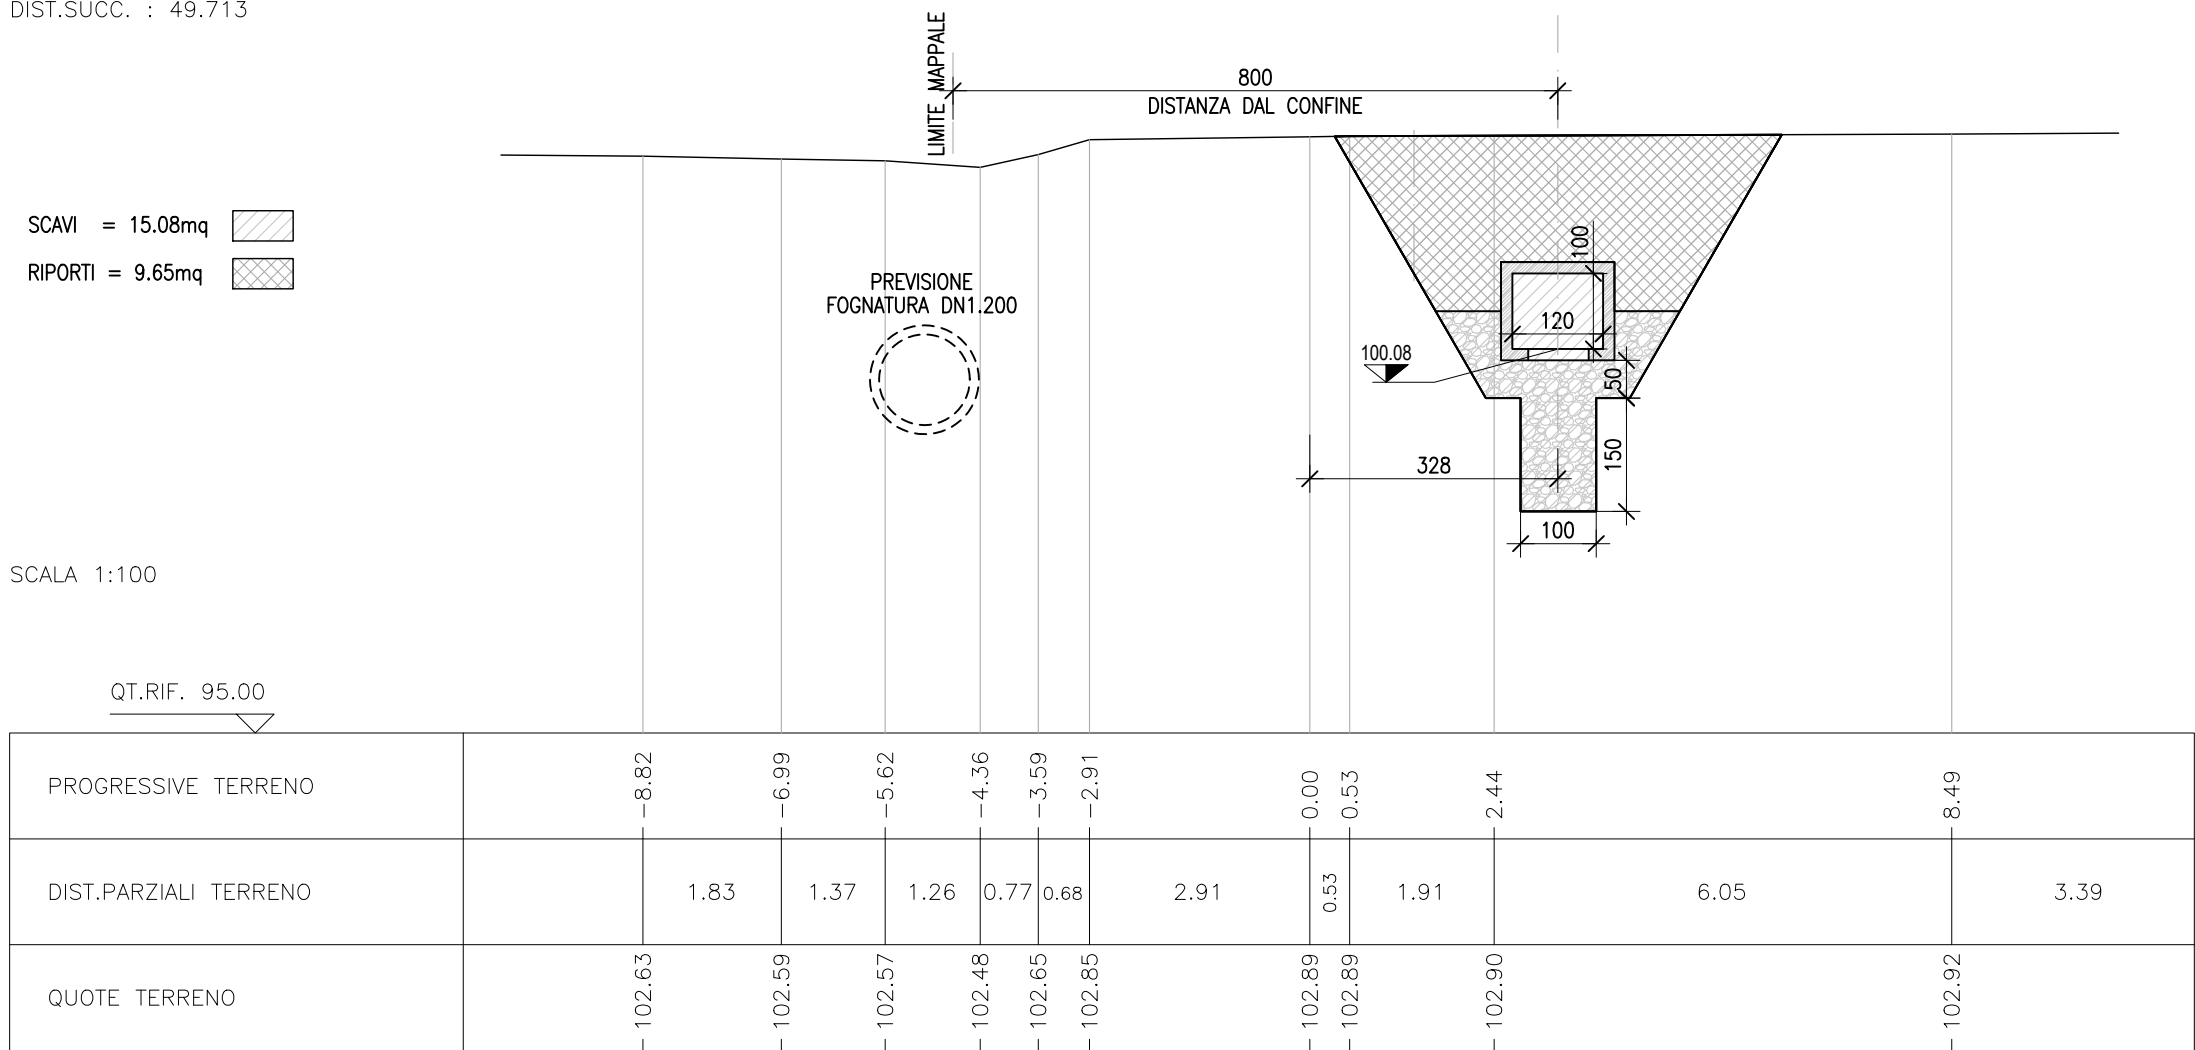

SEZIONE N. : SEZIONE 7
DIST.PROG. : 215.132
DIST.PREC. : 49.713
DIST.SUCC. : 51.359

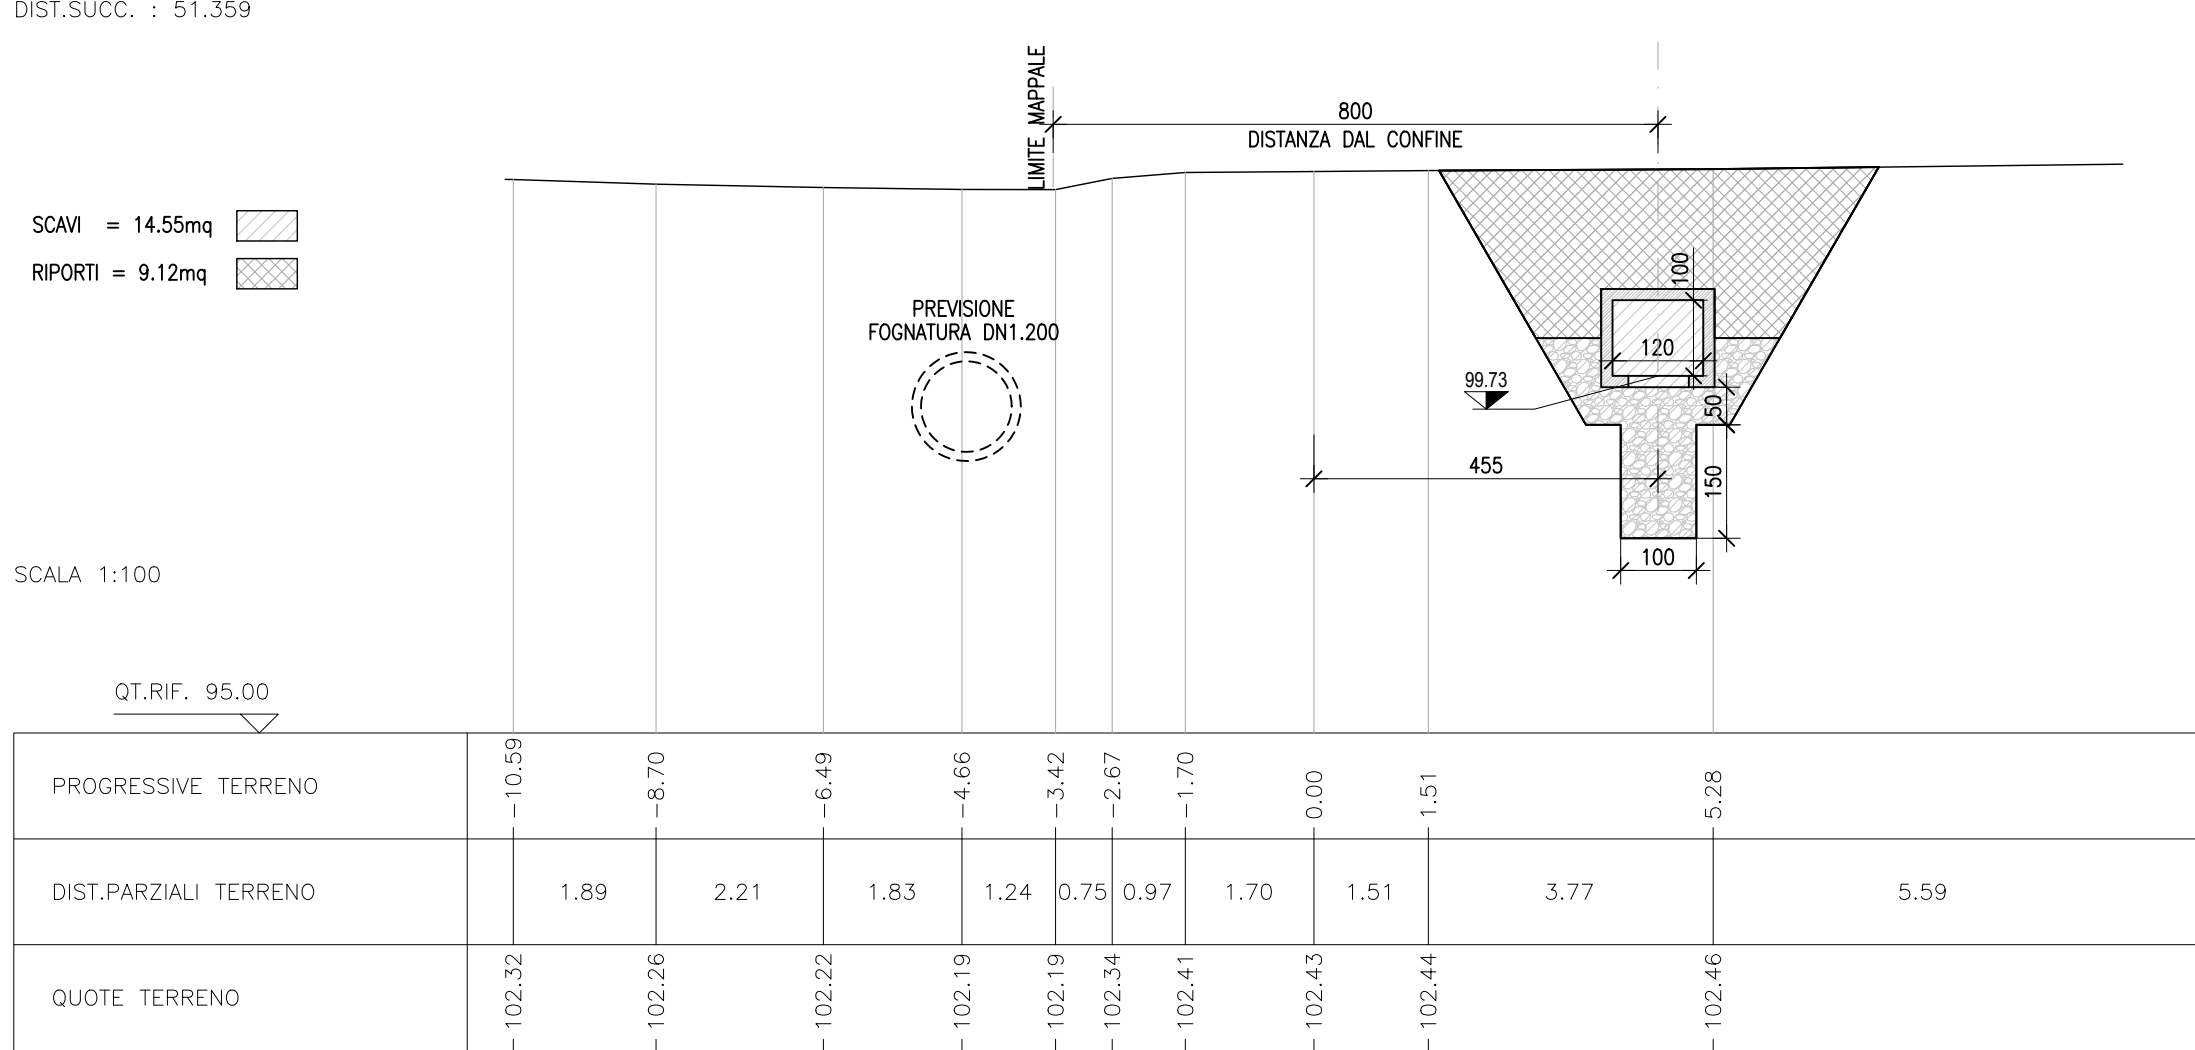

SEZIONE N. : SEZIONE 8
DIST.PROG. : 266.491
DIST.PREC. : 51.359
DIST.SUCC. : 39.902

