


- RESIDENZA**
Zona B
 B2 - Aree insediative residenziali di completamento
 B3 - Aree insediative residenziali isolate
- PRODUZIONE**
Zona D
 D3.1 - Zone per insediamenti industriali/artigianali aggregati esistenti
- AGRICOLTURA**
Zona E
 E4.4 - Ambito di interesse agricolo e paesaggistico
 E6.2 - Ambito agricolo di rispetto e protezione delle aree insediate
- AMBIENTE**
 Ambito fluviale del T. Torre, del T. Malina e affluenti e della Roggia Cividina
 E4.2 - Sottobambito zona agricola di valorizzazione paesaggistica del T. Malina e affluenti e della Roggia Cividina
- SERVIZI E ATTREZZATURE COLLETTIVE**
Zona S1 - Pubbliche
- ZONA MILITARE**
- INFRASTRUTTURE**
Viabilità
 Esistente
 Ciclo/pedonale principale
- LIMITI DI RISPETTO**
 Stradale
 Ambiti sottoposti a vincolo paesaggistico ex D. Lgs n°42/2004 parte III
- PRESCRIZIONI IDRAULICHE**
 P1 Pericolosità idraulica moderata
 Aree di accumulo d'acqua o a scolo carente
- ALTRE INFORMAZIONI**
 Perimetro di P.R.P.C. attuale


PIANO REGOLATORE GENERALE COMUNALE
 VARIANTE n. 34
 TAVOLA P3.4 ZONIZZAZIONE (SELVIS) - scala 1:2.000 (estratto)

P.R.G.C. DEL COMUNE DI REMANZACCO
 ESTRATTO Tav. n° P3.4 - ZONIZZAZIONE
 SELVIS
 PROGETTO

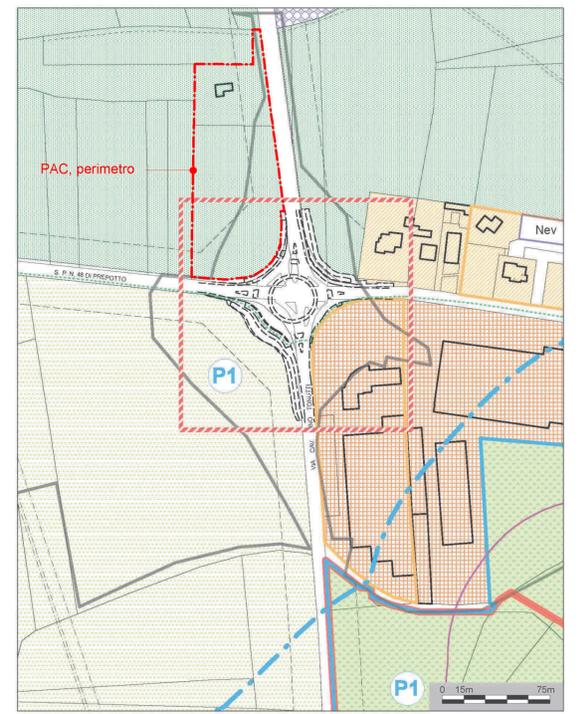


Evidenziazione della localizzazione dell'intervento di variante


PIANO REGOLATORE GENERALE COMUNALE
 VARIANTE n. 41
 (estratto)

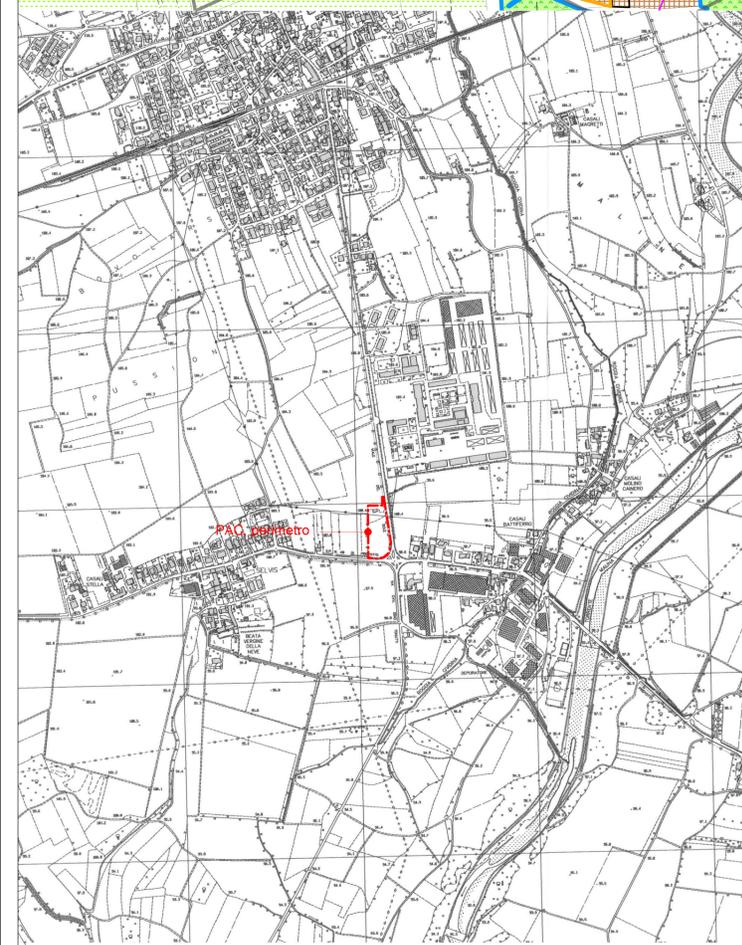

CARTA TECNICA REGIONALE NUMERICA
 066120 - REMANZACCO e 067090 - PREMARIACCO - scala 1:10.000 (estratti)

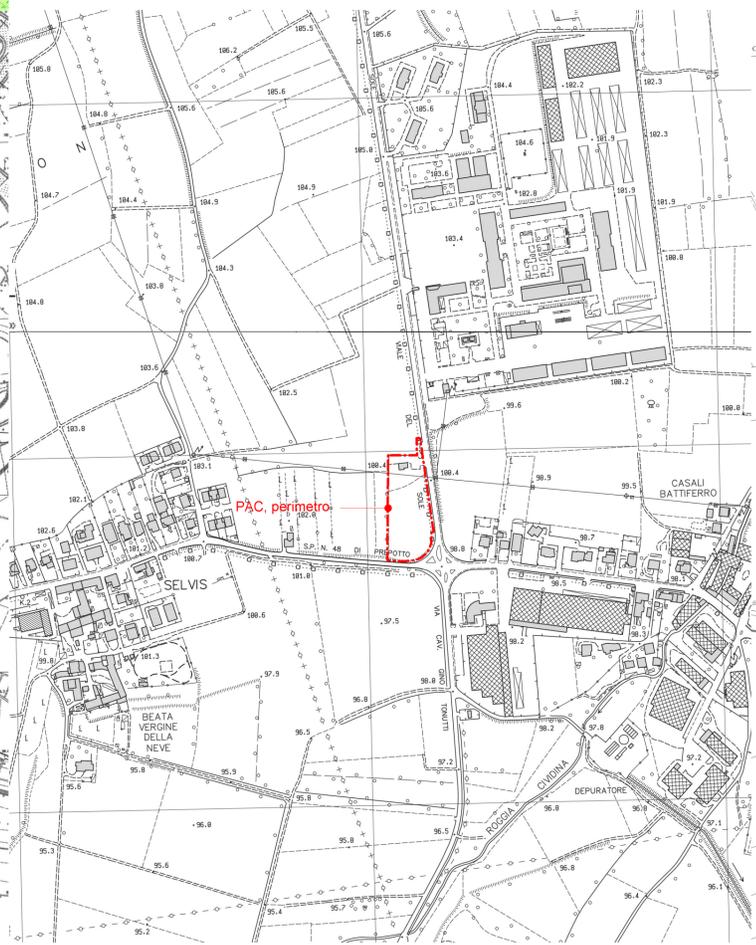

CARTA TECNICA REGIONALE NUMERICA
 066121 - REMANZACCO e 066121 - CERNEGLONS - scala 1:5.000 (estratti)

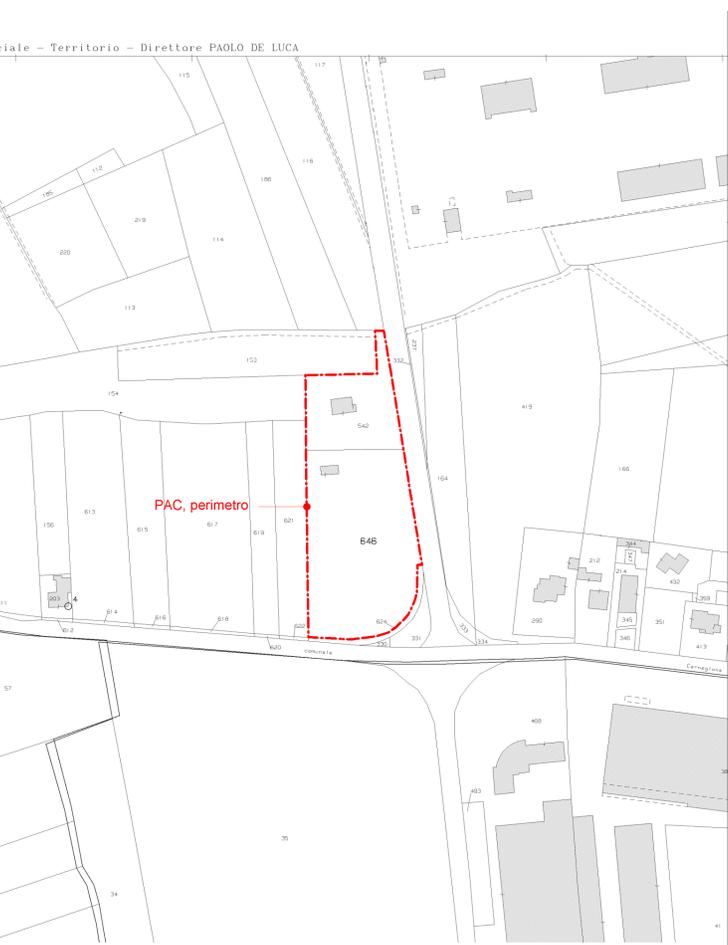

COMUNE DI REMANZACCO MAPPA CATASTALE
 Foglio 16 (particelle 542, 646) e foglio 20 unione - scala 1:2.000 (estratto)

P.R.G.C. DEL COMUNE DI REMANZACCO
 ESTRATTO Tav. n° P3.0 - ZONIZZAZIONE (LEGENDA)

- RESIDENZA**
Zona B
 B2 - Aree insediative residenziali di completamento
- AGRICOLTURA**
Zona E
 E4.4 - Ambito di interesse agricolo e paesaggistico
 E6.2 - Ambito agricolo di rispetto e protezione delle aree insediate
- INFRASTRUTTURE**
Viabilità
 Esistente
 Di progetto
 Rettifiche stradali
 Ambito di rispetto per la localizzazione del tracciato della viabilità regionale di 1° livello e di connessione con quella locale
 Ambito di rispetto per la localizzazione dello svinecolo-ciclo-viabilità di intersezione-comprende
 Incroci da ristrutturare
 Ciclo/pedonale principale
- LIMITI DI RISPETTO**
 Stradale
 Ferroviario
 Cimiteriale



Localizzazione:
 REGIONE AUTONOMA FRIULI VENEZIA GIULIA
 COMUNE DI REMANZACCO

Proponenti:
 RIGO Ezio via Orzano, 24 Selvis REMANZACCO
 RIGO Giovanni via della Chiesa, 18 REMANZACCO

ZONA E6.2
PIANO ATTUATIVO COMUNALE
AZIENDA AGRICOLA RIGO

Stato di fatto
INQUADRAMENTO
 Scala 1:10.000 - 1:5.000 - 1:2.000

Tavola:
s 01

Redatto: febbraio 2022

Il tecnico:
 Arch. Federico ROSSO

I proponenti:
 Ezio RIGO

(firmato digitalmente ai sensi del D.Lgs. n. 82/05 e smi)

Giovanni RIGO

(firmato digitalmente ai sensi del D.Lgs. n. 82/05 e smi)